


ΚΑΤΩΦΗ ΕΥΓΙΝΟΥ ΔΑΓΓΕΛΟΥ ΚΑ. 1:50  
(ΔΙΑΤΑΞΗ ΚΑΡΔΙΟΝΙΩΝ ΚΑΙ ΕΥΓΑΤΙΩΝ ΣΩΛΗΝΩΝ ΑΠΟ ΤΟ ΠΛΕΥΡΟ ΣΕ FCW)

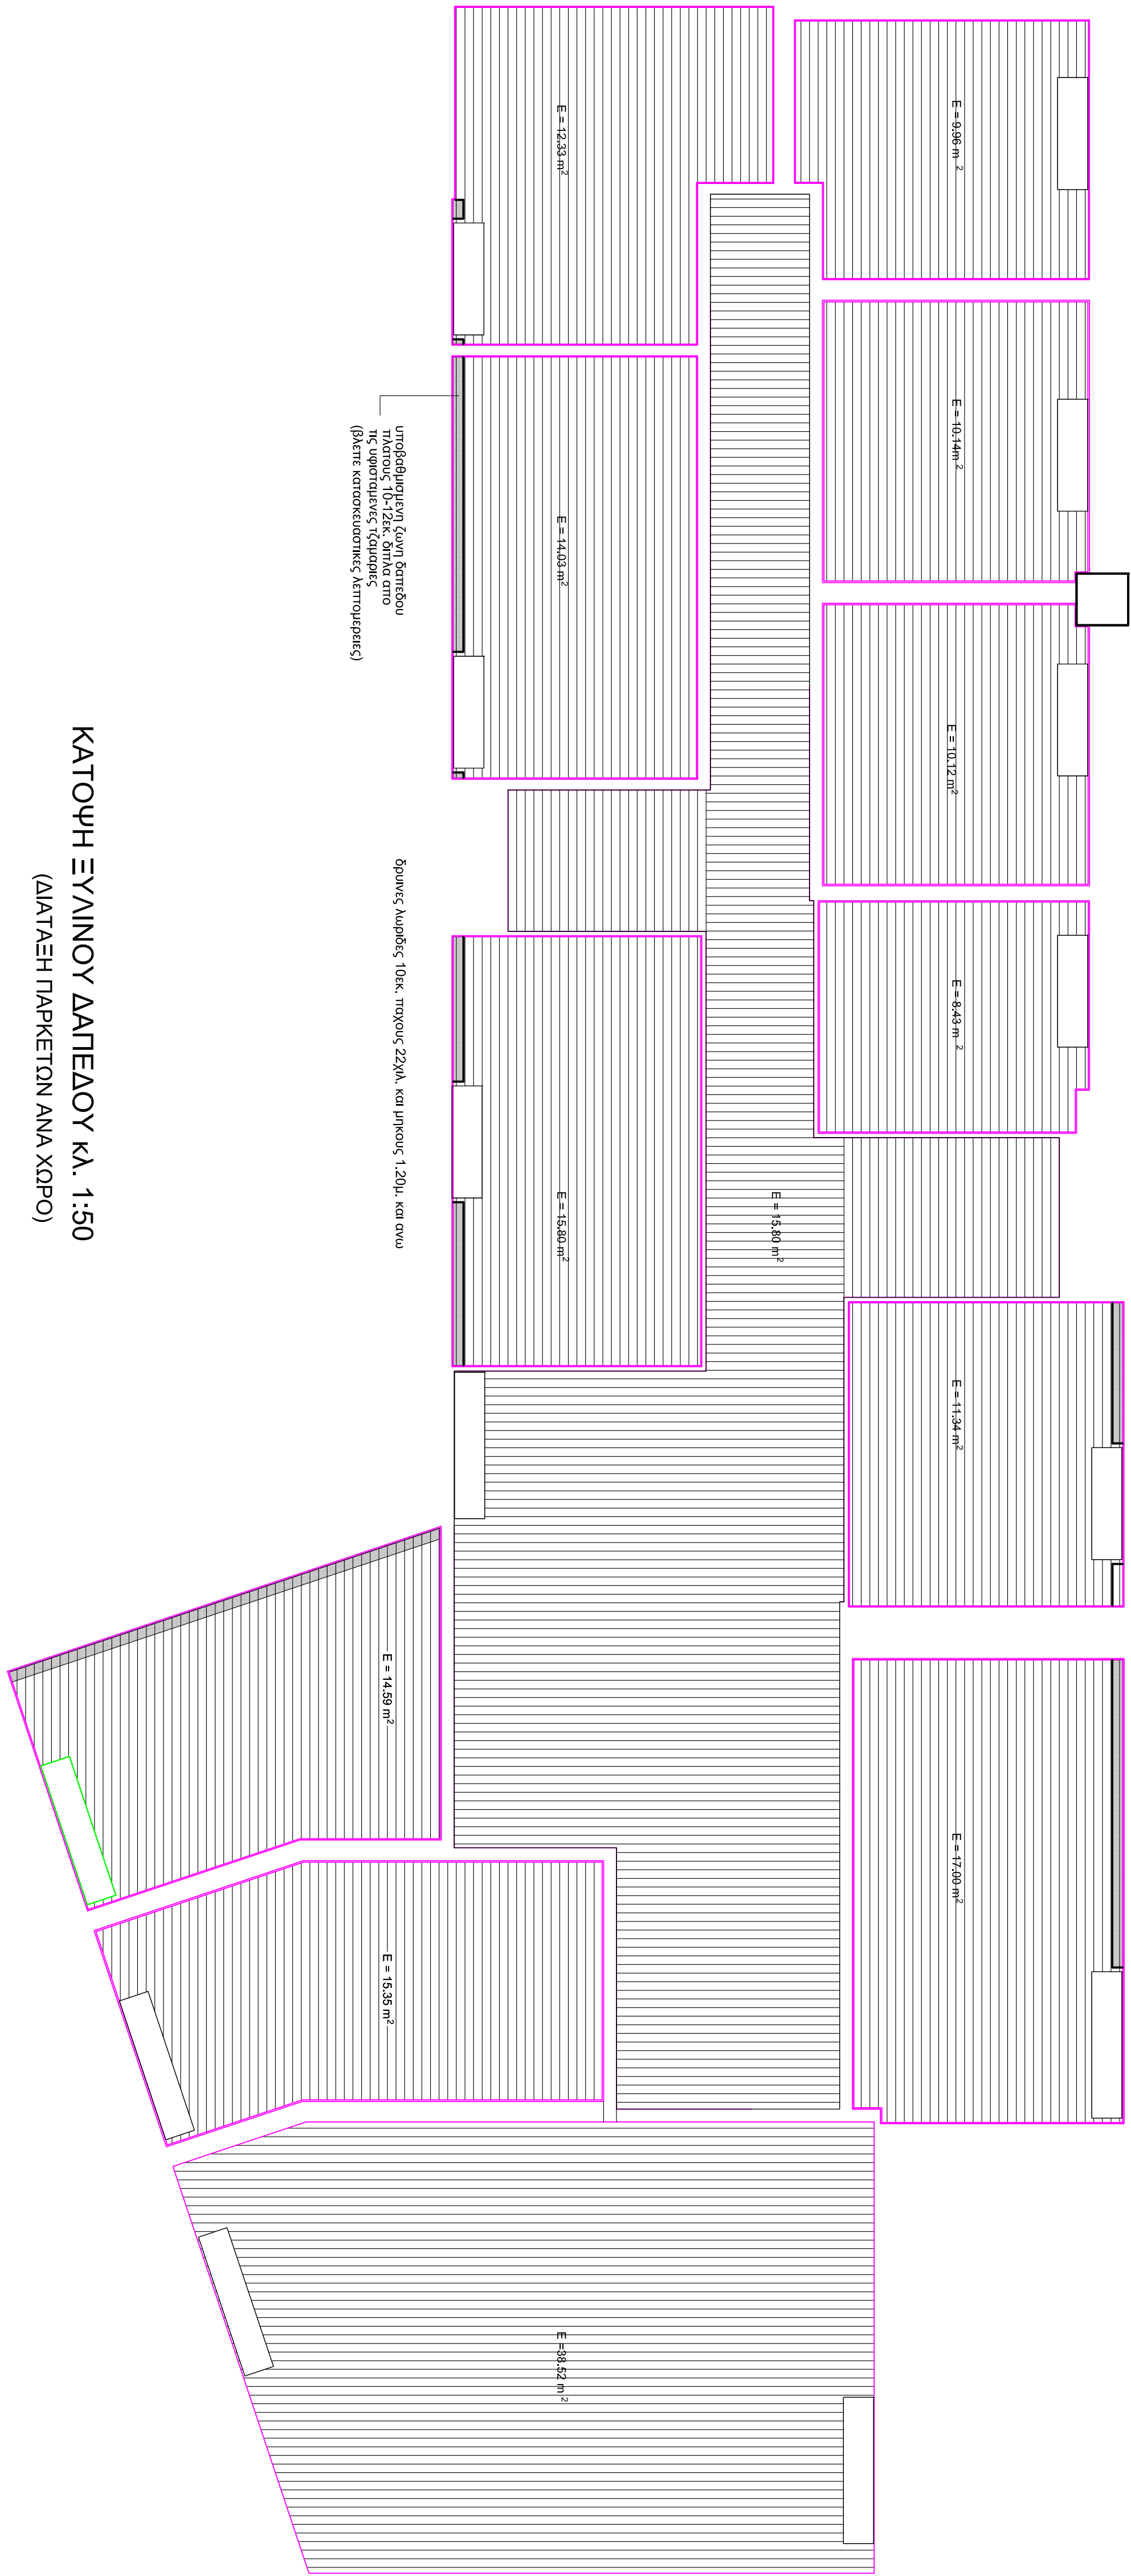

ΚΑΤΩΦΗ ΕΥΓΙΝΟΥ ΔΑΓΓΕΛΟΥ ΚΑ. 1:50  
(ΔΙΑΤΑΞΗ ΠΑΡΚΕΤΩΝ ΑΝΑ ΧΩΡΟ)

ΔΕΛΤΑΗ. ΑΕ.Ο.Τ.Α.

ΔΗΜΟΤΙΚΗ ΕΠΙΧΕΙΡΗΣΗ ΠΟΛΙΤΙΣΜΟΥ, ΤΟΥΡΙΣΜΟΥ & ΑΝΑΓΕΝΝΗΣΗΣ ΗΡΑΚΛΕΙΟΥ ΚΡΗΤΗΣ  
Πλατεία & Ραψοδίου (Πολιτιστικό & Συνεδριακό Κέντρο Ηρακλείου, Κρήτη ΕΠ. 7/201 - Ηράκλειο  
Τηλ. 2810 224555, 2010 224991 - Fax 2010 2441190, 2010 2441191 | e-mail: dta@deltahe.gr

ΟΝΟΜΑ: ΜΕΤΑΠΟΙΗΤΗ ΑΒΟΥΤΣΑΙ ΤΥΠΟΥ ΣΤΟ ΠΕΡΙΝ ΣΕ ΔΗΜΟΤΙΚΟ ΔΙΕΙΟ ΗΡΑΚΛΕΙΟΥ

ΚΑΤΗΓΟΡΙΑ: ΔΕΥΤΕΡΟΣ ΝΙΚΟΛΑΟΥ ΠΑΛΑΤΙΝΑ

ΠΡΟΒΛΕΠΟΜΕΝΗ ΧΡΗΣΗ: ΔΙΕΥΘΥΝΣΗ ΤΕΧΝΙΚΩΝ ΥΠΗΡΕΣΙΩΝ ΔΕΛΤΑΗ. ΑΕ.Ο.Τ.Α.

ΚΑΤΩΦΗ ΚΑΤΑΣΚΕΥΗΣ ΔΑΓΓΕΛΟΥ

Α - 3

ΠΡΟΒΛΕΠΟΜΕΝΗ ΧΡΗΣΗ: ΙΟΥΝΙΟΣ 2014

Κλίμα: 1:50

ΟΙ ΣΥΝΔΕΚΤΕΣ

Ο ΠΡΟΕΔΡΟΣ ΔΙΕΥΘΥΝΣΗΣ  
ΤΕΧΝΙΚΩΝ ΥΠΗΡΕΣΙΩΝ

Μ. ΚΟΝΙΩΣ Α. ΤΣΑΝΑΛΗΣ ΠΑΝΑΓΙΩΤΗΣ ΑΝΑΣΤΑΣΑΚΟΣ  
Αρχ. Μηχ. Μηχ. Μηχ. Μηχ.

ΔΙΕΥΘΥΝΣΗ ΤΕΧΝΙΚΩΝ ΥΠΗΡΕΣΙΩΝ ΔΗΜΟΥ ΗΡΑΚΛΕΙΟΥ  
ΕΛΕΓΧΟΝΤΕΣ ΓΕΩΡΓΙΟΣ