


ΕΡΜΑΡΙΟ ΛΟΥΤΡΟ ΑΠΟΔΥΤΗΡΙΑ ΠΡΟΣΩΠΙΚΟΥ ΑΝΔΡΩΝ - ΑΙΘΟΥΣΑ (-1.6)  
ΕΡΜΑΡΙΟ ΛΟΥΤΡΟ ΑΠΟΔΥΤΗΡΙΑ ΠΡΟΣΩΠΙΚΟΥ ΓΥΝΑΙΚΩΝ - ΑΙΘΟΥΣΑ (-1.9)

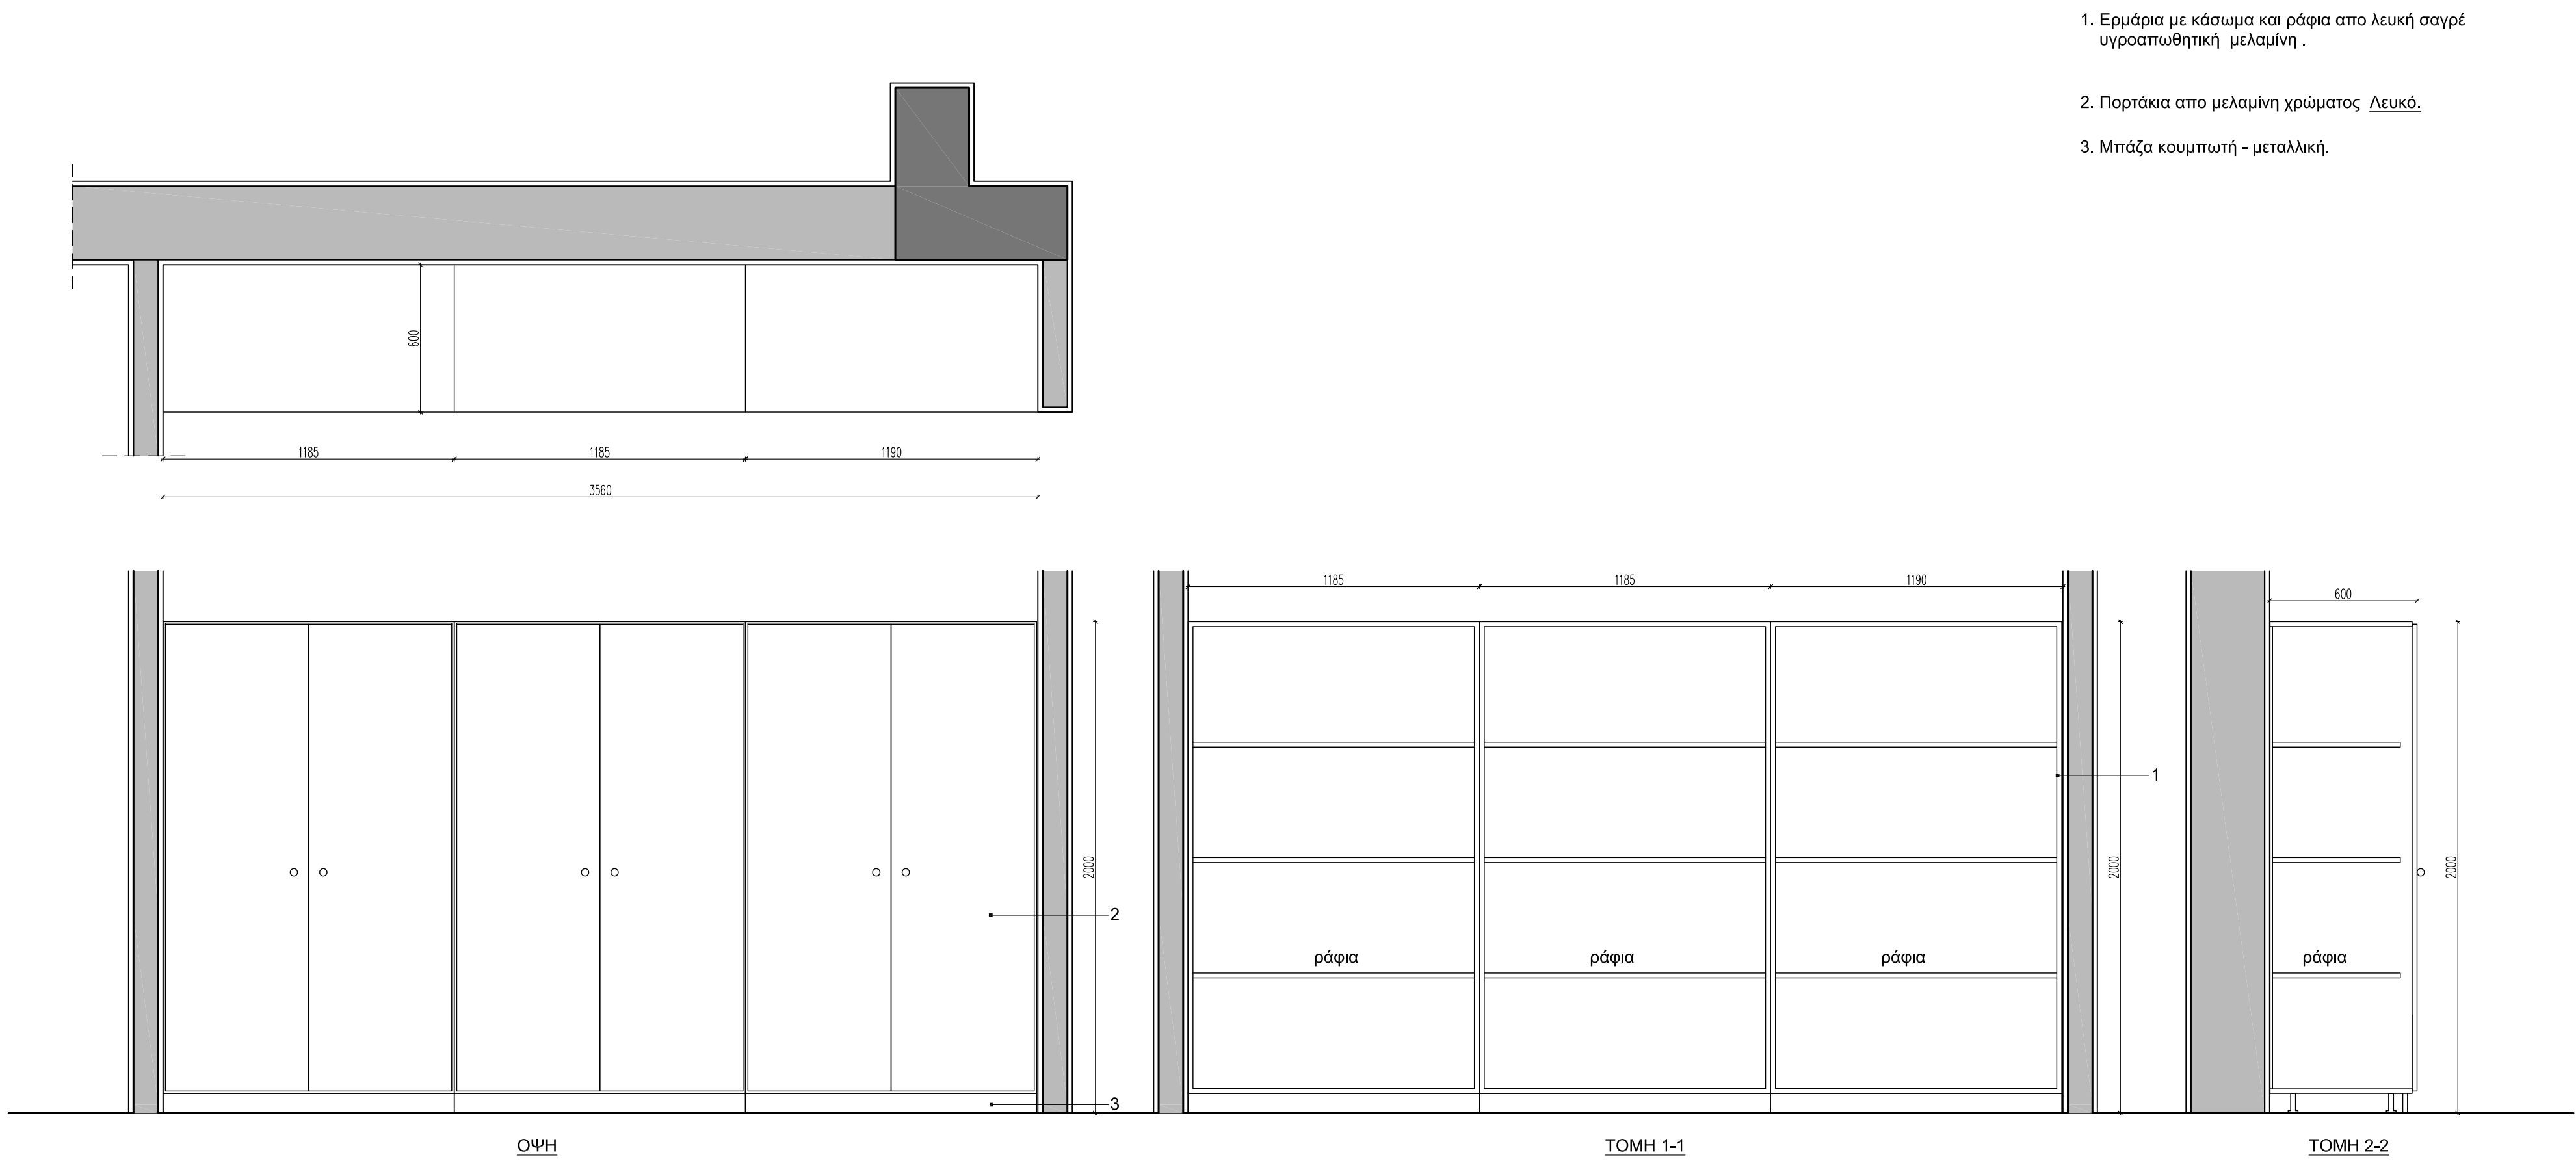

ΕΡΜΑΡΙΟ ΕΙΔΗ ΚΑΘΑΡΙΟΤΗΤΑΣ - ΔΙΑΔΡΟΜΟΣ (-1.10)

- Ερμάριο Προσωπικού Ανδρών (-1.6)
- Ερμάριο Προσωπικού Γυναικών (-1.9)

**ΔΗΜΟΣ ΗΡΑΚΛΕΙΟΥ**  
ΔΙΕΥΘΥΝΣΗ ΤΕΧΝΙΚΩΝ ΕΡΓΩΝ

ΕΡΓΟ:

**ΝΕΟΣ ΔΙΟΡΟΦΟΣ ΒΡΕΦΟΝΗΠΙΑΚΟΣ ΣΤΑΘΜΟΣ ΜΕ ΥΠΟΓΕΙΟ**

ΘΕΣΗ:

οδός ΔΡΑΚΑΚΗ & ΙΛΙΟΥ - Ο.Τ. 571 - ΜΕΣΑΜΠΕΛΙΕΣ - ΗΡΑΚΛΕΙΟ

ΕΚΠΟΝΗΣΗ ΜΕΛΕΤΗΣ:

ΑΡΧΙΤΕΚΤΟΝΙΚΑ : ΕΥΘΑΛΙΑ ΛΙΑΠΑΚΗ  
architecton μηχανικός

ΣΤΑΤΙΚΑ : ΜΙΧΑΗΛ ΨΑΛΤΑΚΗΣ  
πολιτικός μηχανικός

Η / Μ : ΑΝΤΩΝΙΟΣ ΤΣΑΠΑΛΗΣ  
ηλεκτρολόγος μηχανικός

ΓΕΩΤΕΧΝΙΚΑ : ΕΡΜΙΟΝΗ ΓΑΛΥΤΗ  
γεωλόγος

ΦΥΤΟΤΕΧΝΙΚΗ ΜΕΛΕΤΗ : ΕΥΑΓΓΕΛΟΣ ΓΩΝΙΑΣ  
γεωπόνος

ΕΠΙΒΛΕΨΗ ΜΕΛΕΤΗΣ:

ΑΡΧΙΤΕΚΤΟΝΙΚΑ : ΓΕΩΡΓΙΟΣ ΦΟΥΡΝΑΡΑΚΗΣ  
architecton μηχανικός

ΣΤΑΤΙΚΑ : ΖΑΦΕΙΡΕΝΙΑ ΚΑΡΑΓΙΑΝΝΑΚΗ  
πολιτικός μηχανικός

Η / Μ : ΔΗΜΗΤΡΙΟΣ ΑΛΜΠΑΝΤΑΚΗΣ  
ηλεκτρολόγος μηχανικός

ΓΕΩΤΕΧΝΙΚΑ : ΓΕΩΡΓΙΟΣ ΑΝΕΤΑΚΗΣ  
γεωλόγος

ΦΥΤΟΤΕΧΝΙΚΗ ΜΕΛΕΤΗ : ΜΑΡΙΑ ΒΑΣΑΡΜΙΔΑΚΗ  
γεωπόνος

ΣΤΑΔΙΟ ΜΕΛΕΤΗΣ:

**ΜΕΛΕΤΗ ΕΦΑΡΜΟΓΗΣ**

ΗΜΕΡΟΜΗΝΙΑ: 2014

ΕΙΔΟΣ ΜΕΛΕΤΗΣ:

**ΑΡΧΙΤΕΚΤΟΝΙΚΗ ΜΕΛΕΤΗ**

ΘΕΜΑ ΣΧΕΔΙΟΥ:

**ΞΥΛΟΥΡΓΙΚΑ ΕΡΜΑΡΙΑ ΠΡΟΣΩΠΙΚΟΥ και ΕΙΔΗ ΚΑΘΑΡΙΟΤΗΤΑΣ**

ΑΡΙΘΜΟΣ ΣΧΕΔΙΟΥ

**A-19**

ΚΛΙΜΑΚΑ 1:20

ΤΡΟΠΟΠΟΙΗΣΕΙΣ			
Α/Α	ΗΜ/ΝΙΑ	Ο ΜΕΛΕΤΗΤΗΣ	Ο ΕΛΕΓΞΑΣ
Ο ΜΕΛΕΤΗΤΗΣ		Ο ΕΠΙΒΛΕΠΩΝ	Ο ΤΜΗΜΑΤΑΡΧΗΣ
		ΘΕΩΡΗΣΗ	