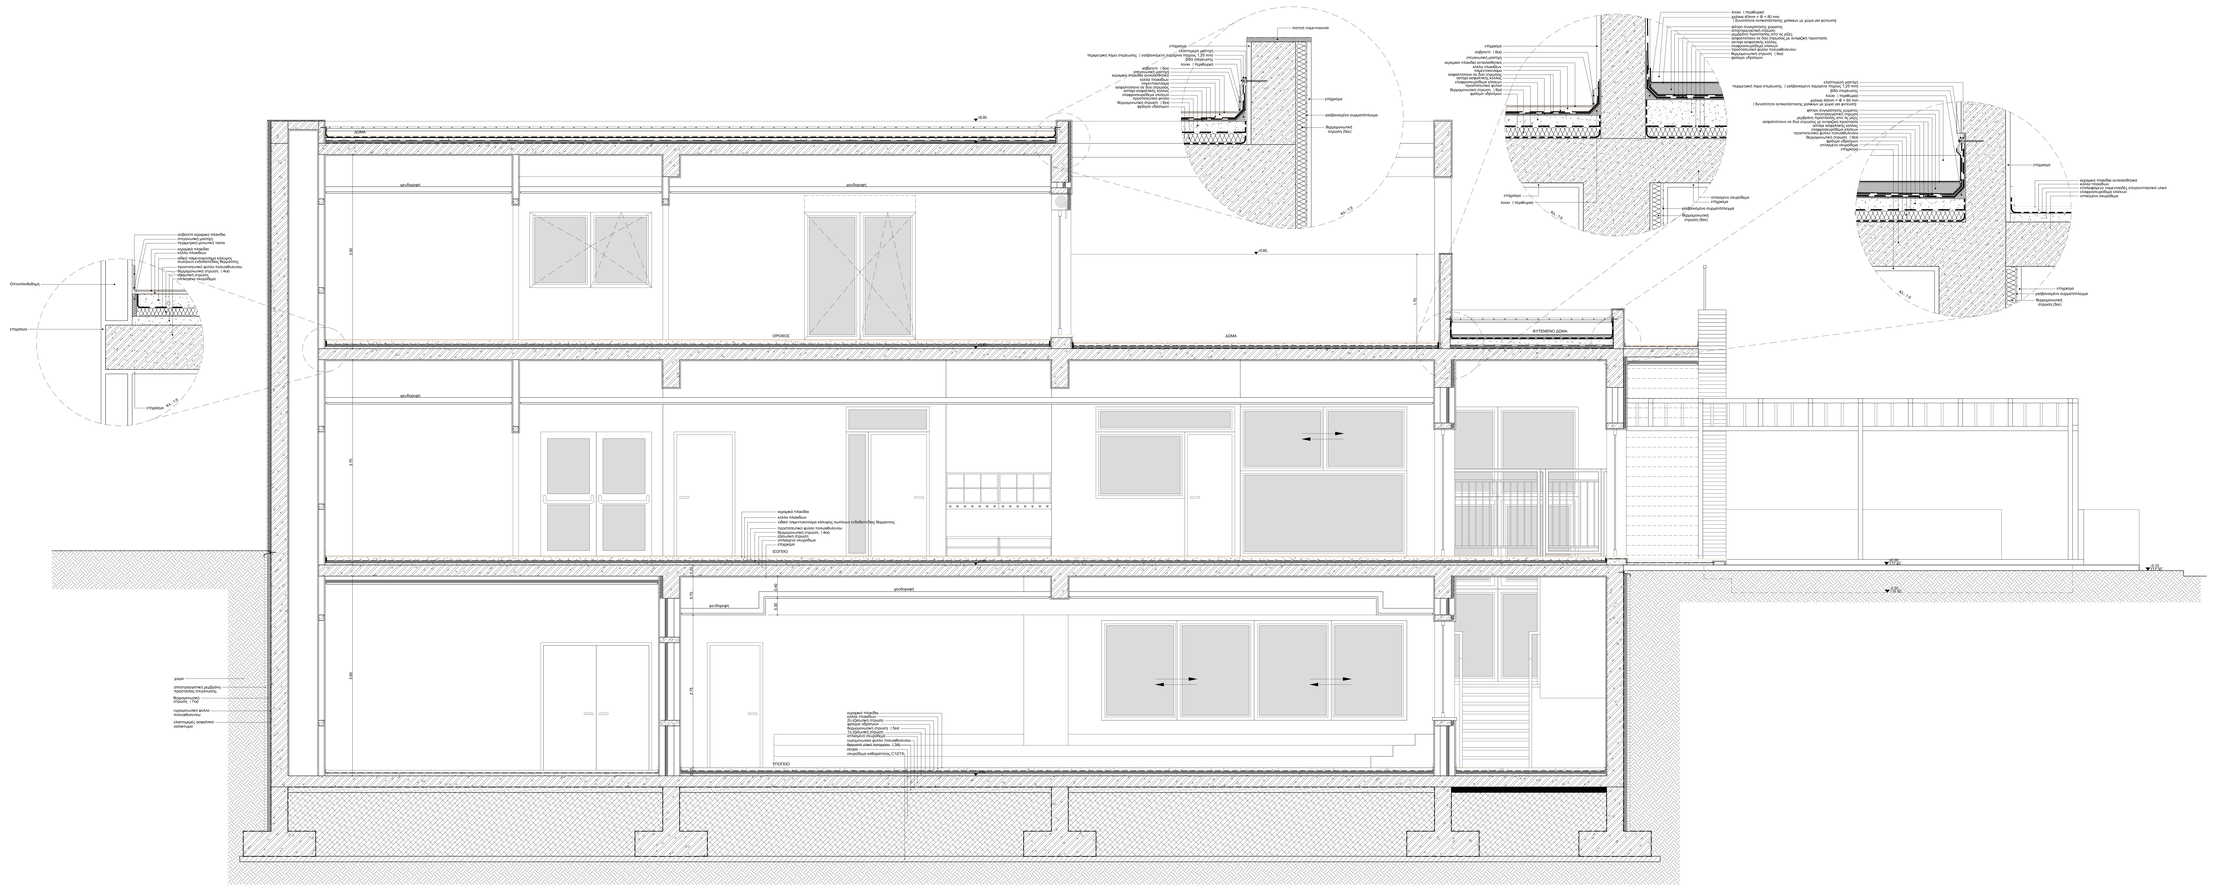
ΔΩΜΑ
ΥΠΟΓΕΙΟ
ΕΞΩΠΟΡΤΑ
ΥΠΟΣΤΕΓΟ ΔΩΜΑ
ΣΤΡΩΣΗ
ΥΠΟΣΤΕΓΟ
ΣΤΡΩΣΗ
ΣΤΡΩΣΗ
ΣΤΡΩΣΗ