




ΒΟΡΕΙΑ ΟΨΗ - ΠΕΡΙΦΡΑΞΗ

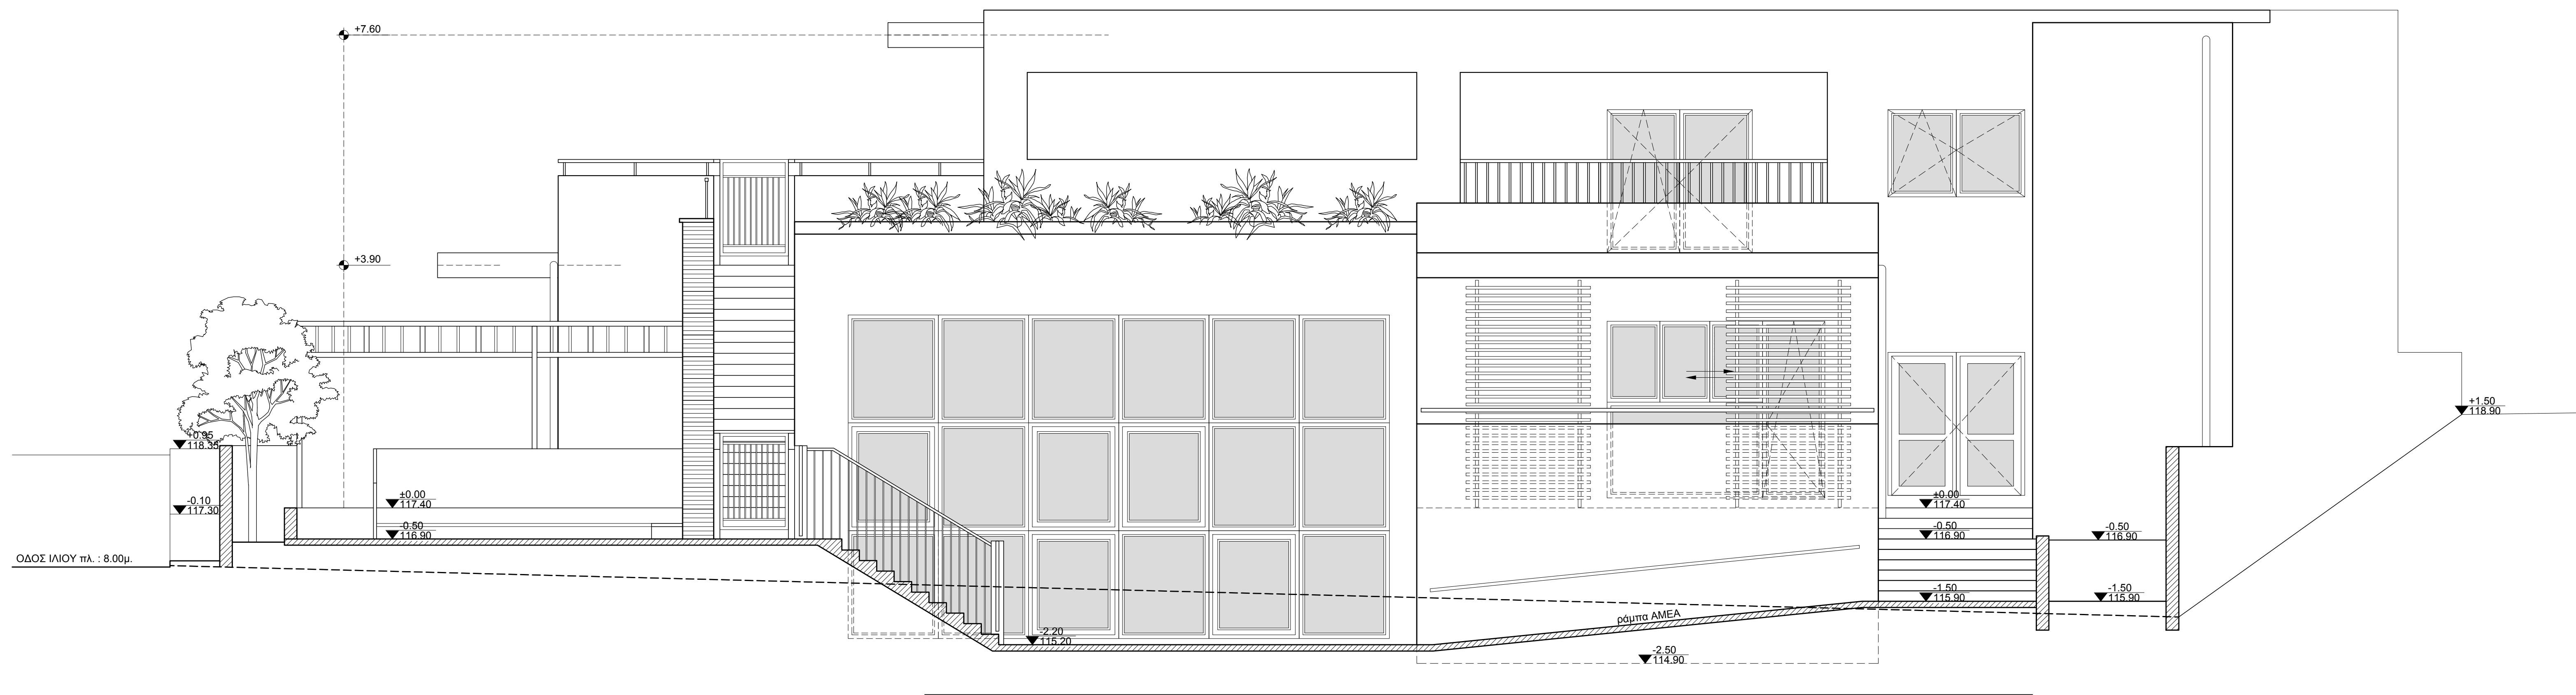


ΒΟΡΕΙΑ ΟΨΗ - ΤΟΜΗ Δ-Δ

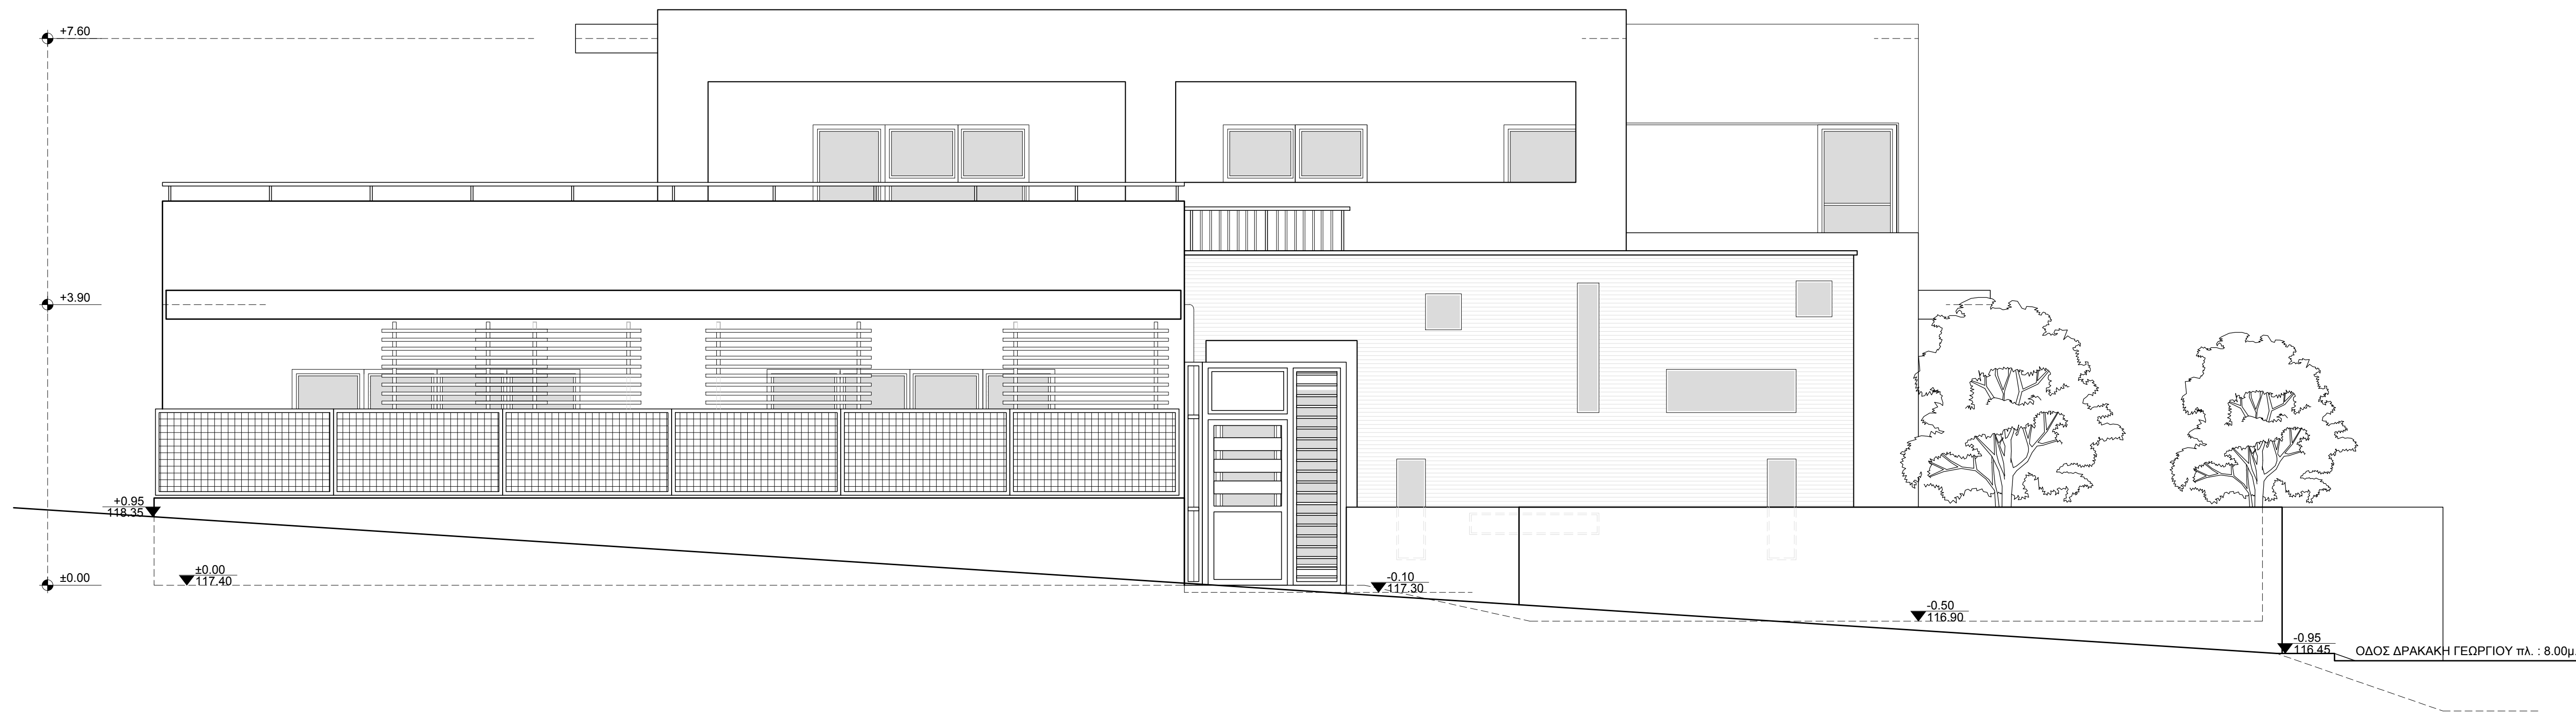

ΑΝΑΤΟΛΙΚΗ ΟΨΗ - ΠΕΡΙΦΡΑΞΗ

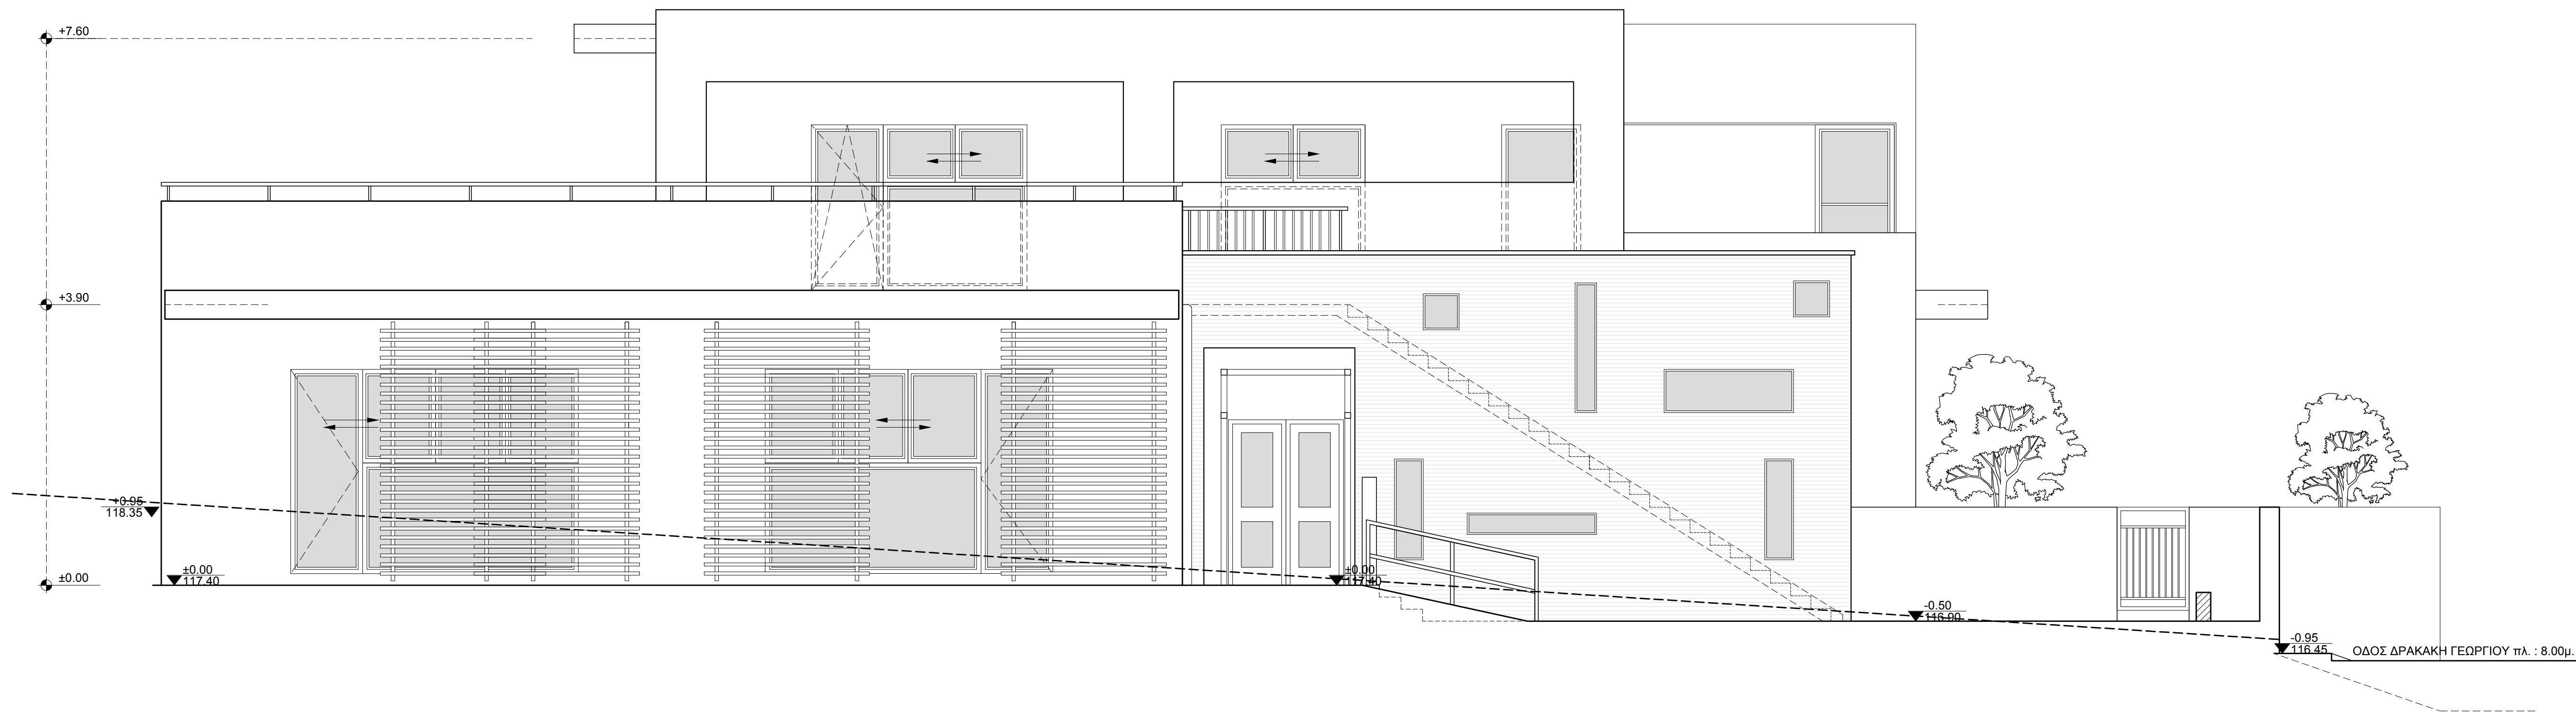

ΑΝΑΤΟΛΙΚΗ ΟΨΗ

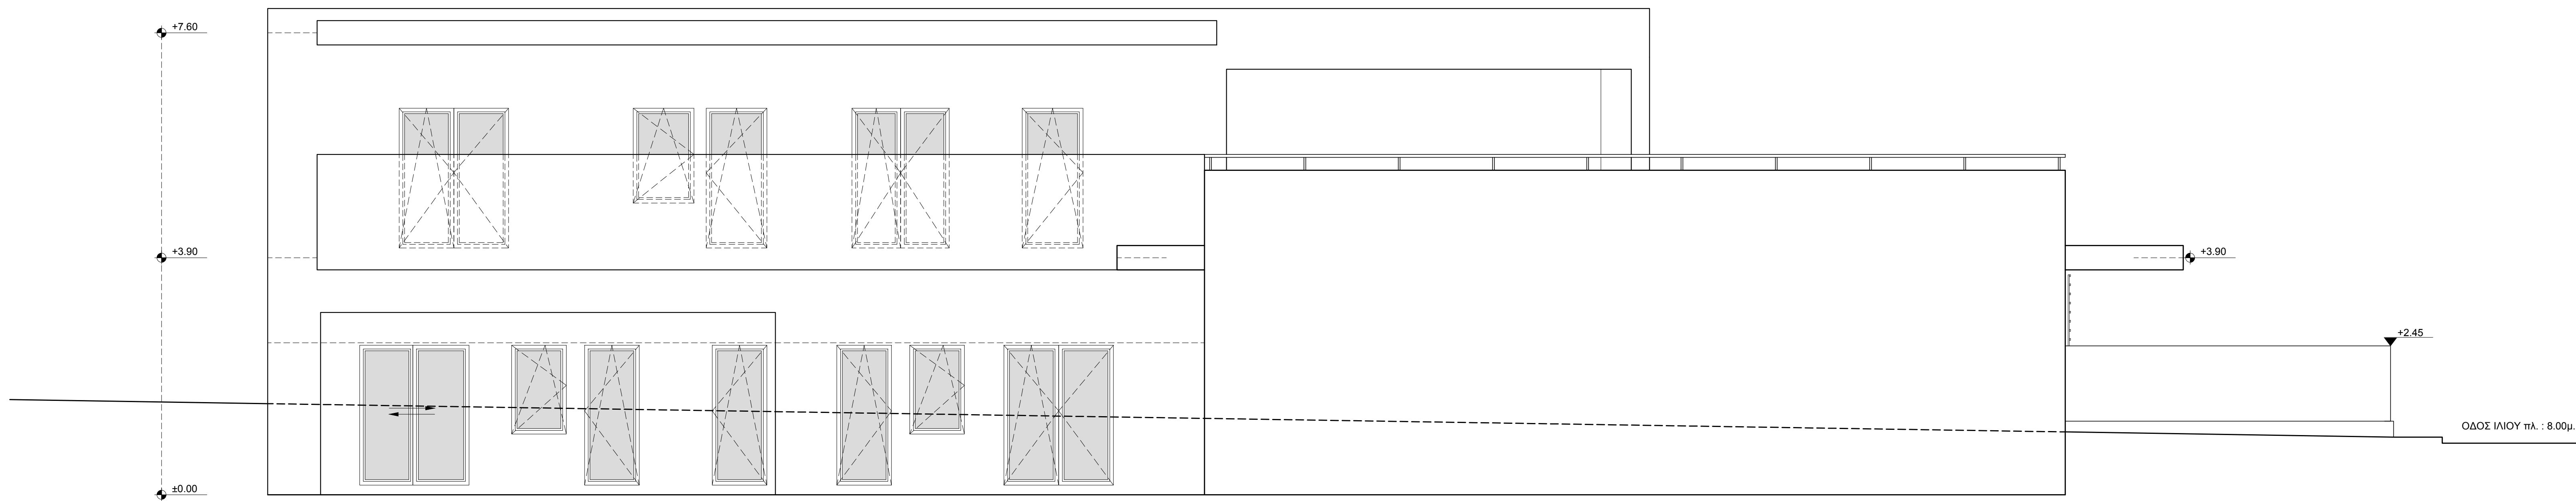

ΝΟΤΙΑ ΟΨΗ

		ΔΗΜΟΣ ΗΡΑΚΛΕΙΟΥ ΔΙΕΥΘΥΝΣΗ ΤΕΧΝΙΚΩΝ ΕΡΓΩΝ	
ΕΡΓΟ: ΝΕΟΣ ΔΙΟΡΟΦΟΣ ΒΡΕΦΟΝΗΠΙΑΚΟΣ ΣΤΑΘΜΟΣ ΜΕ ΥΠΟΓΕΙΟ			
ΘΕΣΗ: οδός ΔΡΑΚΑΚΗ & ΙΛΙΟΥ - Ο.Τ. 571 - ΜΕΣΣΑΜΠΕΛΙΕΣ - ΗΡΑΚΛΕΙΟ			
ΕΚΠΟΝΗΣΗ ΜΕΛΕΤΗΣ:		ΕΠΙΒΛΕΨΗ ΜΕΛΕΤΗΣ:	
ΑΡΧΙΤΕΚΤΟΝΙΚΑ:	ΕΥΦΡΑΣΙΑ ΛΑΛΙΑΚΗ architectural design	ΑΡΧΙΤΕΚΤΟΝΙΚΑ:	ΓΕΩΡΓΙΟΣ ΦΟΥΡΠΑΡΑΚΗΣ architectural design
ΣΤΑΥΡΑ:	ΜΙΧΑΗΛ ΚΑΛΑΤΑΚΗΣ technical program	ΣΤΑΥΡΑ:	ΣΑΒΕΡΕΡΕΝΑ ΚΑΡΑΓΙΑΝΝΑΚΗ technical program
Η/Μ:	ΑΝΤΩΝΙΟΣ ΤΣΑΛΙΑΝΗΣ architectural design	Η/Μ:	ΔΗΜΗΤΡΙΟΣ ΑΝΔΡΙΑΝΤΑΚΗΣ architectural design
ΓΕΩΤΕΧΝΙΚΑ:	ΕΡΜΙΟΝΗ ΓΑΛΥΤΗ engineer	ΓΕΩΤΕΧΝΙΚΑ:	ΓΕΩΡΓΙΟΣ ΑΝΕΤΑΚΗΣ engineer
ΜΕΤΕΩΡΟΛΟΓΙΚΑ ΜΕΛΕΤΕΣ:	ΕΥΑΓΓΕΛΟΣ ΓΩΝΙΑΣ engineer	ΜΕΤΕΩΡΟΛΟΓΙΚΑ ΜΕΛΕΤΕΣ:	ΜΑΡΙΑ ΒΑΣΙΛΙΑΔΑΚΗ engineer
ΣΤΑΔΙΟ ΜΕΛΕΤΗΣ: ΜΕΛΕΤΗ ΕΦΑΡΜΟΓΗΣ		ΜΕΤΕΩΡΟΛΟΓΙΚΑ ΜΕΛΕΤΕΣ: 2014	
ΕΙΔΟΣ ΜΕΛΕΤΗΣ: ΑΡΧΙΤΕΚΤΟΝΙΚΗ ΜΕΛΕΤΗ			
ΘΕΜΑ ΣΧΕΔΙΟΥ: ΟΨΕΙΣ		ΜΕΤΕΩΡΟΛΟΓΙΚΑ ΜΕΛΕΤΕΣ: A-08	
		ΚΥΜΑΚΑ 1:50	
ΤΡΟΠΟΠΟΙΗΣΕΙΣ			
Δ/Α	Η/Μ/Ν/Α	Ο ΜΕΛΕΤΗΤΗΣ	Ο ΕΛΕΓΞΑΣ
Ο ΜΕΛΕΤΗΤΗΣ		Ο ΕΠΙΒΛΕΠΩΝ	Ο ΤΗΡΗΜΑΤΑΡΧΗΣ
		ΘΕΩΡΗΣΗ	