ΑΠΟΣΠΑΣΜΑ ΑΕΡΟΦΩΤΟΓΡΑΦΙΑΣ GOOGLE EARTH

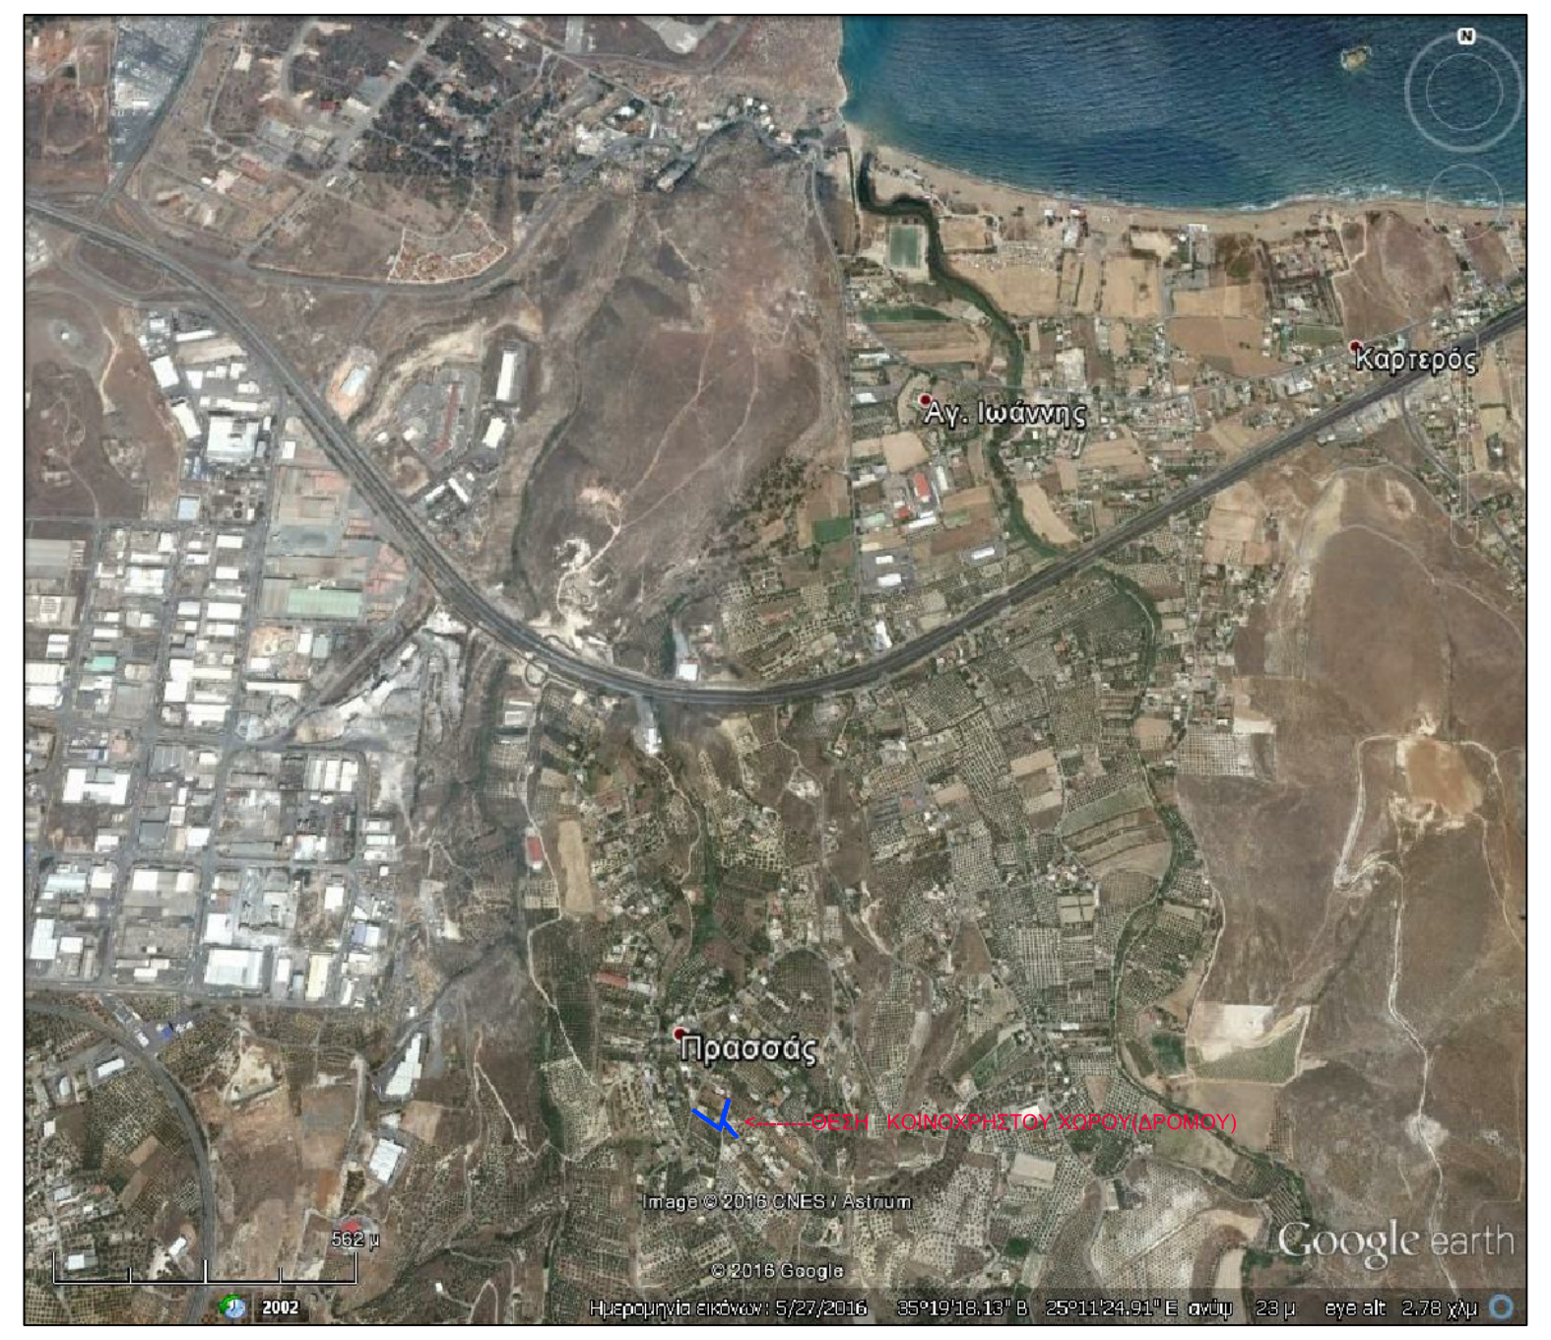
Πρασσάς
Αγ. Ιωάννης
Κάρτερος
Google earth

ΑΠΟΣΠΑΣΜΑ ΑΕΡΟΦΩΤΟΓΡΑΦΙΑΣ ΕΚΧΑ Α.Ε.
σε φωτομεγέθυνση σε κλίμακα 1:5.000

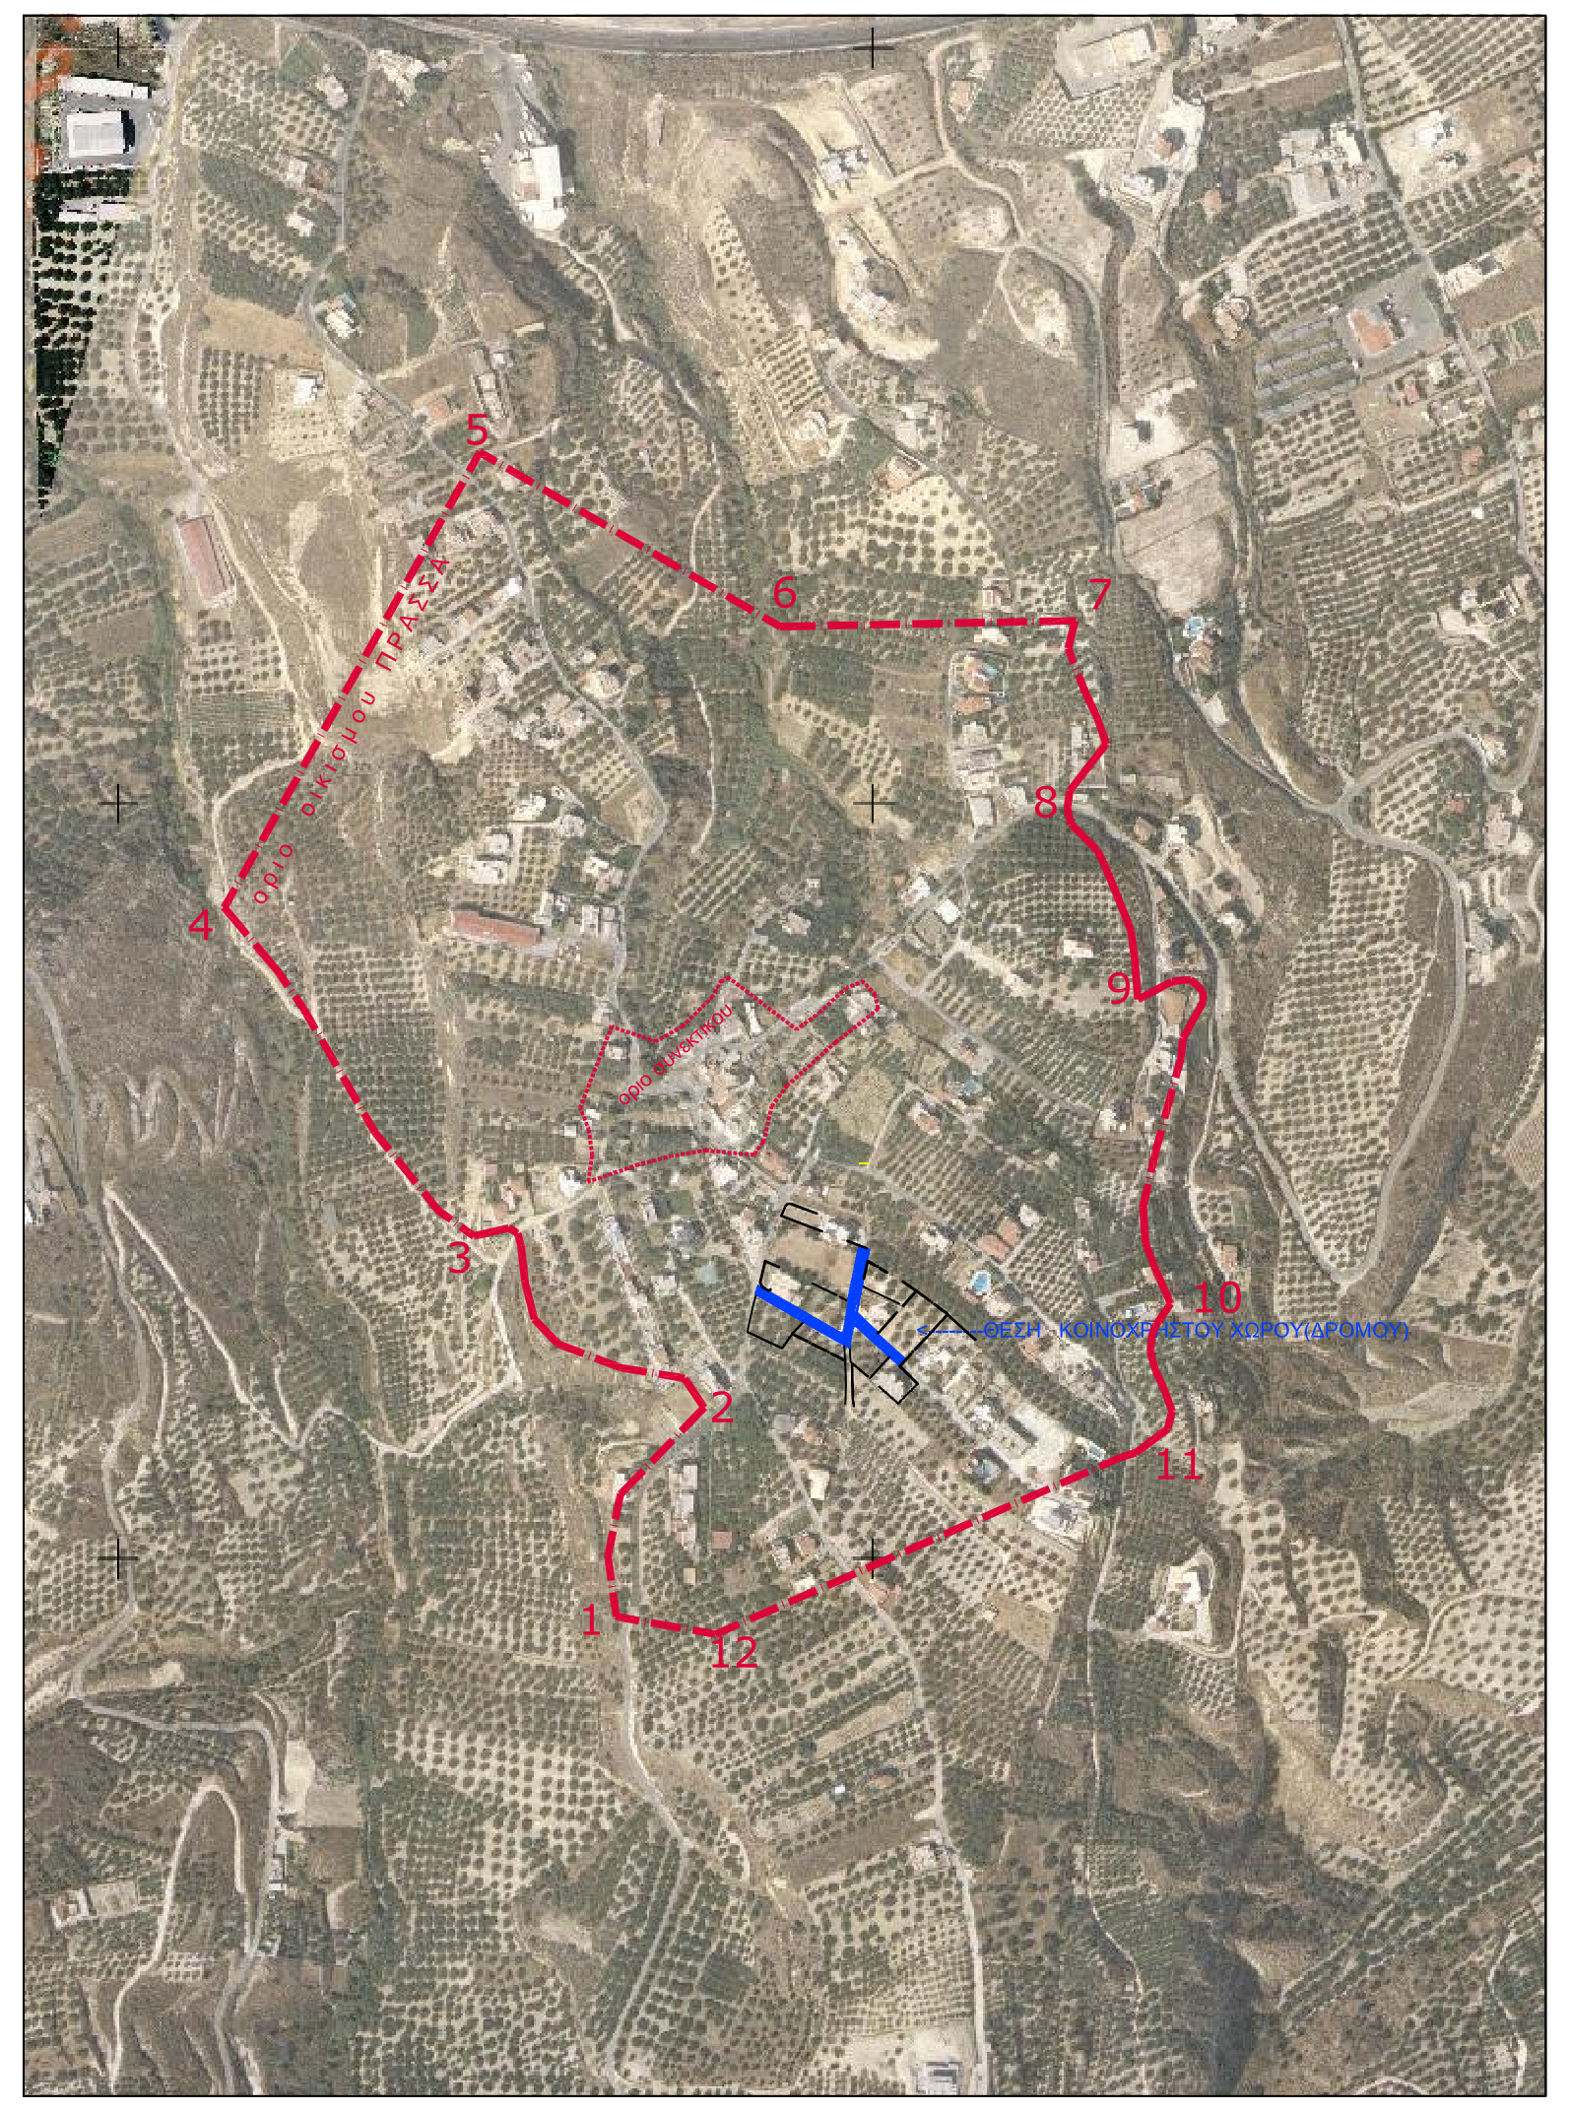
1
2
3
4
5
6
7
8
9
10
11
12
όριο οικισμού ΠΡΑΣΣΑ

ΑΠΟΣΠΑΣΜΑ ΧΑΡΤΗ ΟΙΚΙΣΜΟΥ "ΠΡΑΣΣΑΣ" ΚΛΙΜΑΚΑΣ 1:5.000

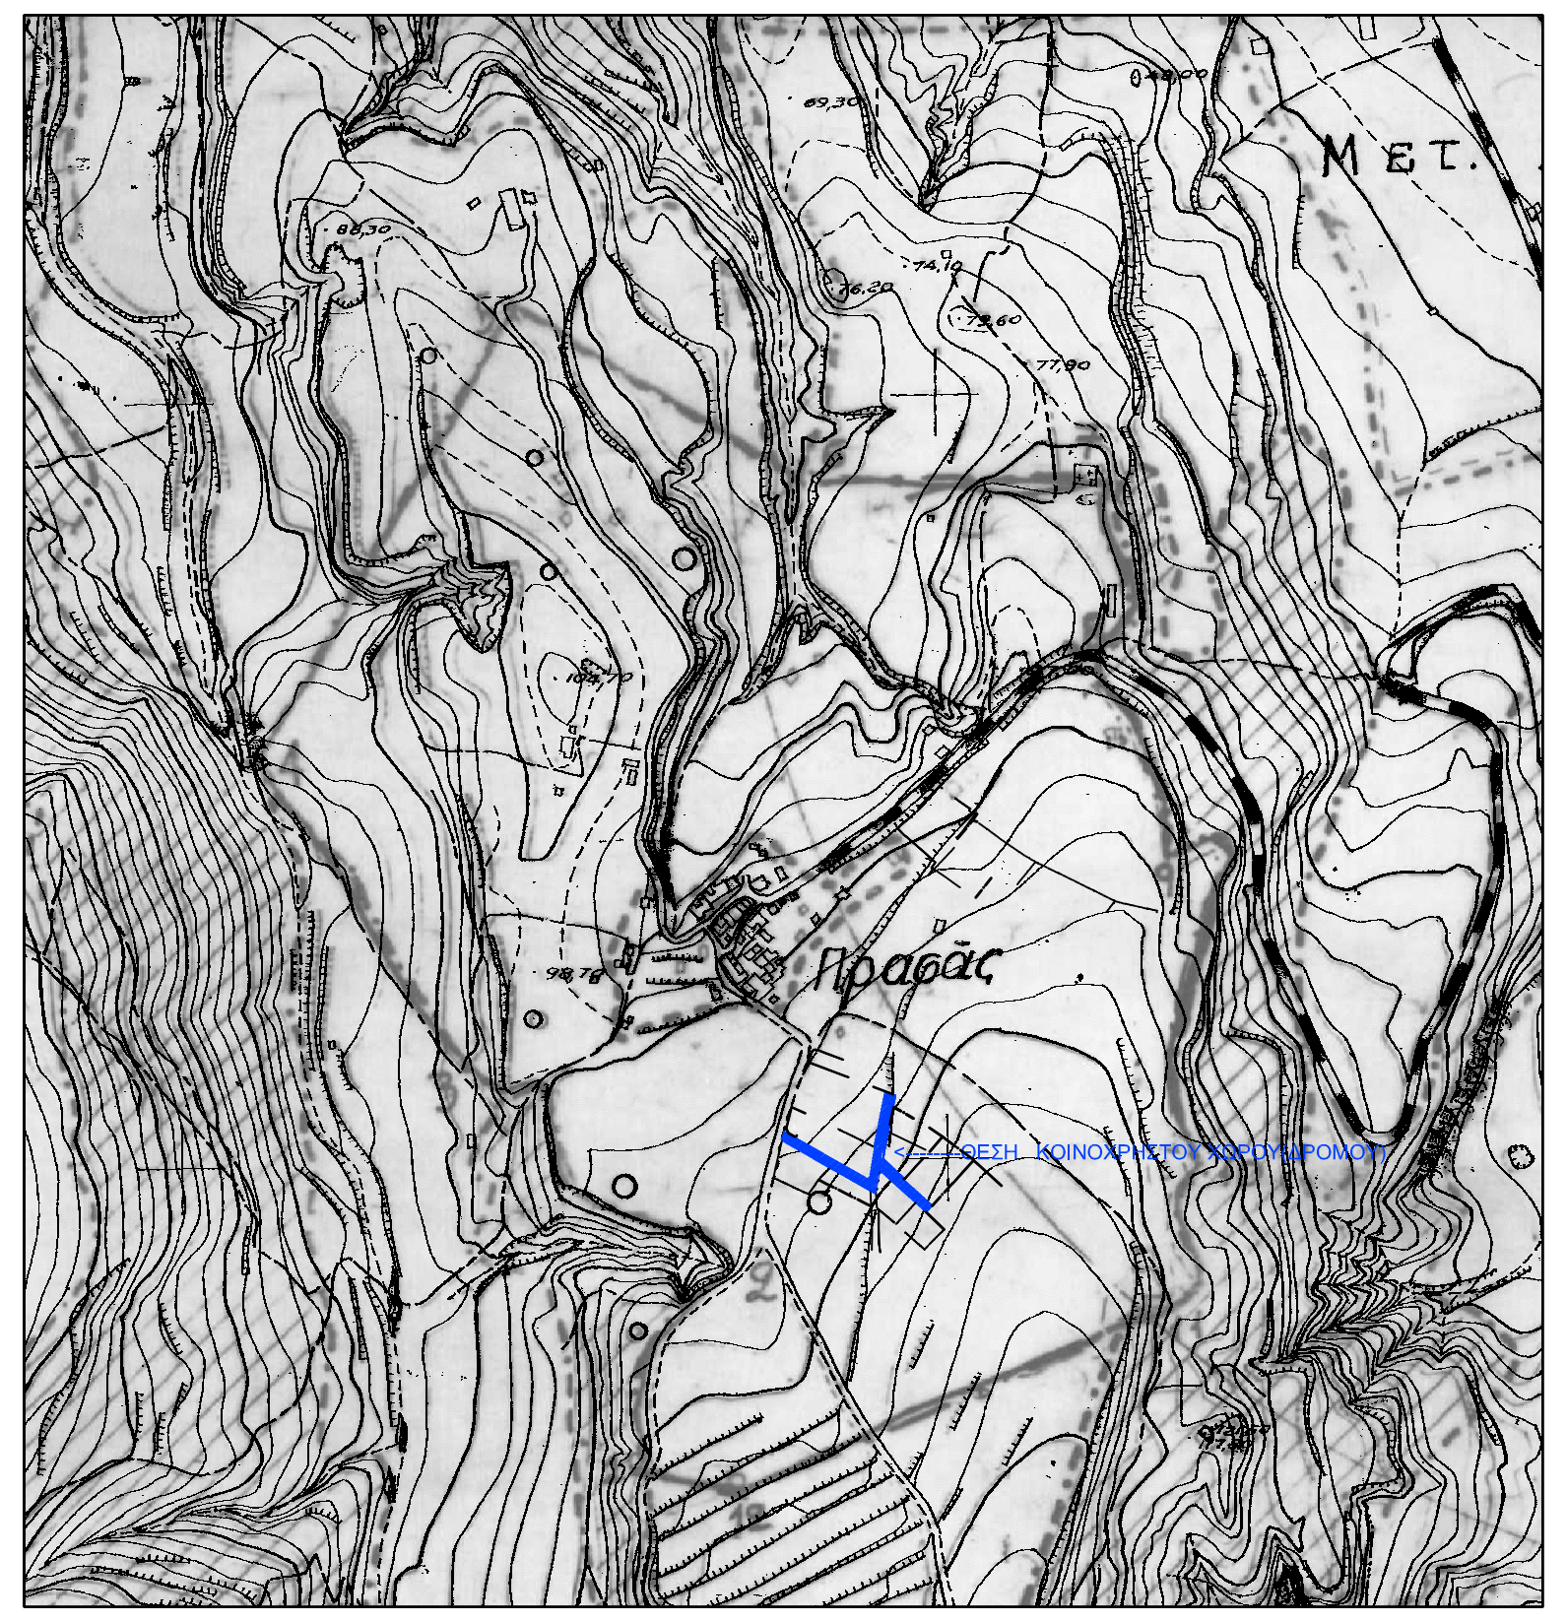

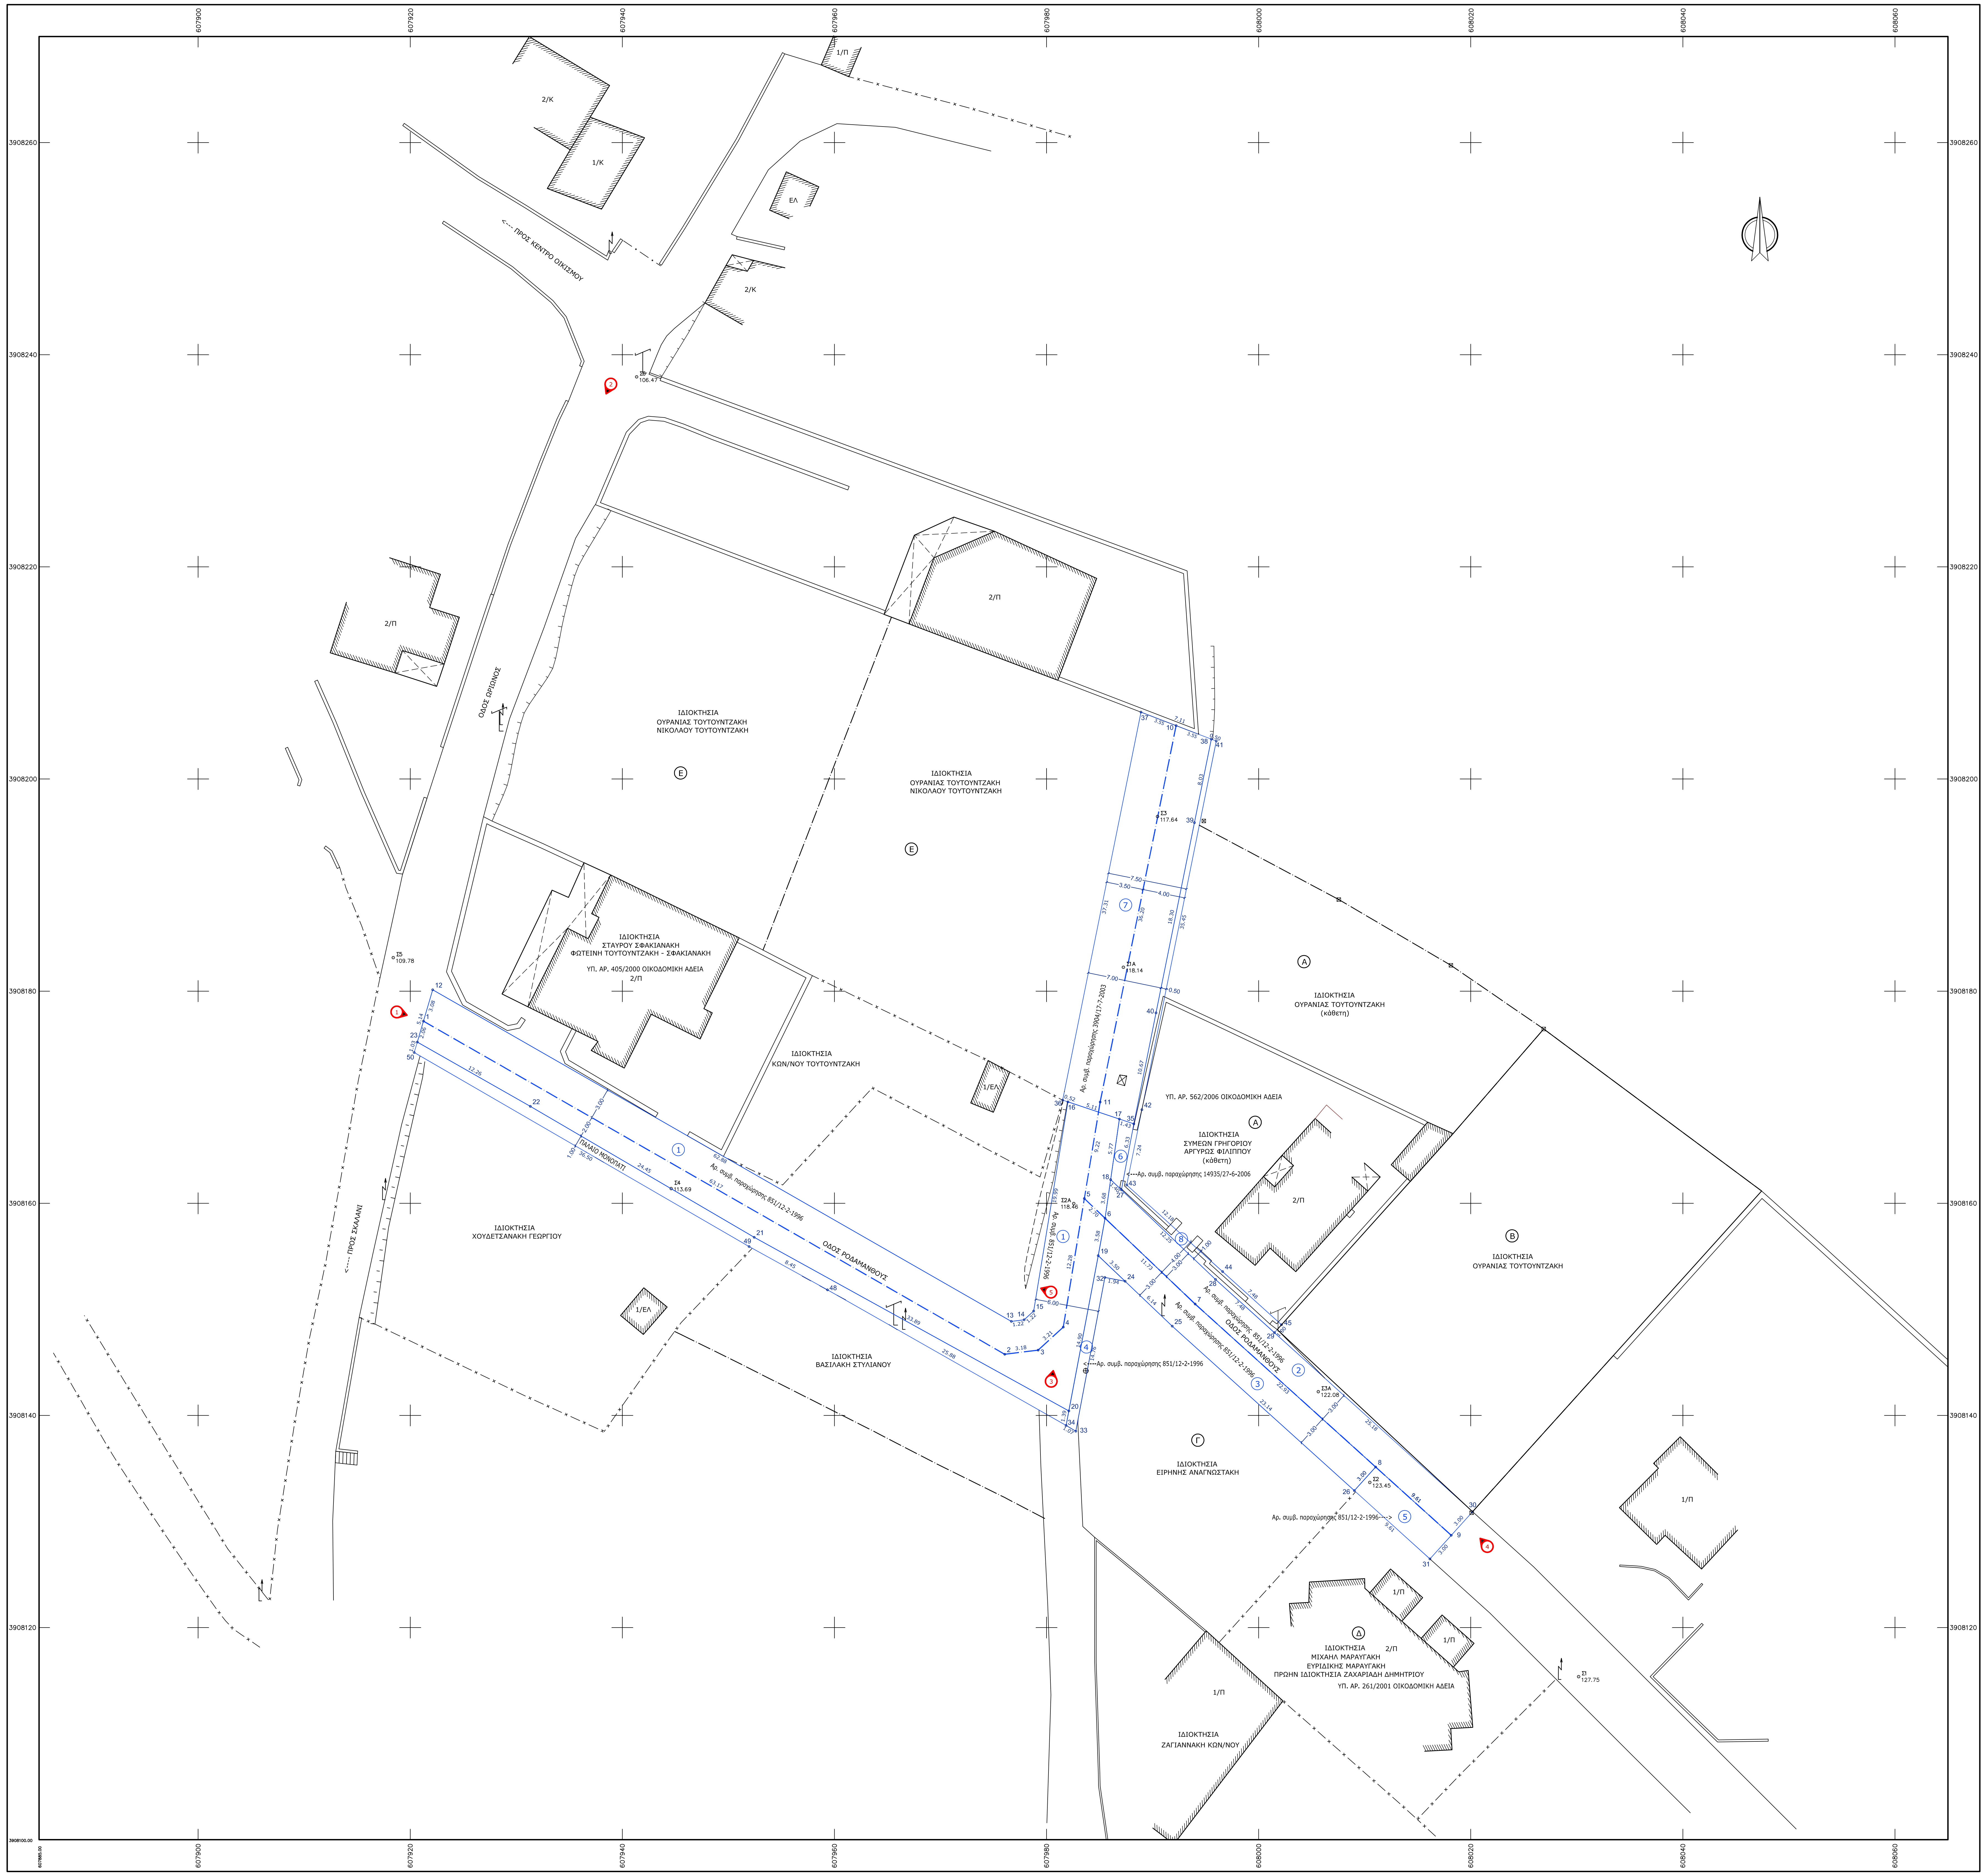
607900
607920
607940
607960
607980
608000
608020
608040
608060
3908120
3908140
3908160
3908180
3908200
3908220
3908240
3908260
<---- ΠΡΟΣ ΣΚΑΛΑΝΙ
ΟΔΟΣ ΩΡΙΩΝΟΣ
<---- ΠΡΟΣ ΚΕΝΤΡΟ ΟΙΚΙΣΜΟΥ
ΟΔΟΣ ΡΟΔΑΜΑΝΘΟΥΣ
ΠΑΛΙΟ ΜΟΝΟΠΑΤΙ
ΙΔΙΟΚΤΗΣΙΑ ΧΟΥΔΕΤΣΑΝΑΚΗ ΓΕΩΡΓΙΟΥ
ΙΔΙΟΚΤΗΣΙΑ ΣΤΑΥΡΟΥ ΣΦΑΚΙΑΝΑΚΗ ΦΩΤΕΙΝΗ ΤΟΥΤΟΥΝΤΖΑΚΗ - ΣΦΑΚΙΑΝΑΚΗ ΥΠ. ΑΡ. 405/2000 ΟΙΚΟΔΟΜΙΚΗ ΑΔΕΙΑ 2/Π
ΙΔΙΟΚΤΗΣΙΑ ΟΥΡΑΝΙΑΣ ΤΟΥΤΟΥΝΤΖΑΚΗ ΝΙΚΟΛΑΟΥ ΤΟΥΤΟΥΝΤΖΑΚΗ
ΙΔΙΟΚΤΗΣΙΑ ΚΩΝ/ΝΟΥ ΤΟΥΤΟΥΝΤΖΑΚΗ
ΙΔΙΟΚΤΗΣΙΑ ΒΑΣΙΛΑΚΗ ΣΤΥΛΙΑΝΟΥ
ΙΔΙΟΚΤΗΣΙΑ ΕΙΡΗΝΗΣ ΑΝΑΓΝΩΣΤΑΚΗ
ΙΔΙΟΚΤΗΣΙΑ ΣΥΜΕΩΝ ΓΡΗΓΟΡΙΟΥ ΑΡΓΥΡΩ ΦΙΛΙΠΠΟΥ (κάθετη)
ΥΠ. ΑΡ. 562/2006 ΟΙΚΟΔΟΜΙΚΗ ΑΔΕΙΑ
ΙΔΙΟΚΤΗΣΙΑ ΟΥΡΑΝΙΑΣ ΤΟΥΤΟΥΝΤΖΑΚΗ (κάθετη)
ΙΔΙΟΚΤΗΣΙΑ ΟΥΡΑΝΙΑΣ ΤΟΥΤΟΥΝΤΖΑΚΗ
ΙΔΙΟΚΤΗΣΙΑ ΜΙΧΑΗΛ ΜΑΡΑΥΓΑΚΗ ΕΥΡΙΔΙΚΗΣ ΜΑΡΑΥΓΑΚΗ ΠΡΩΗΝ ΙΔΙΟΚΤΗΣΙΑ ΖΑΧΑΡΙΑΔΗ ΔΗΜΗΤΡΙΟΥ ΥΠ. ΑΡ. 261/2001 ΟΙΚΟΔΟΜΙΚΗ ΑΔΕΙΑ
ΙΔΙΟΚΤΗΣΙΑ ΖΑΓΙΑΝΝΑΚΗ ΚΩΝ/ΝΟΥ
Αρ. συμβ. παραχώρησης 851/12-2-1996
Αρ. συμβ. παραχώρησης 3904/17-7-2003
Αρ. συμβ. παραχώρησης 14935/27-6-2006
Α
Β
Γ
Δ
Ε
1/ΕΛ
2/Π
1/Π
2/Κ
1/Κ
ΕΛ
Σ5 109.78
Σ6 106.47
Σ4 113.69
ΣΑ 118.46
Σ3 117.64
ΣΑ 118.14
ΣΑ 122.08
Σ2 123.45
Σ1 127.75
1
2
3
4
5
6
7
8

ΠΙΝΑΚΑΣ ΣΥΝΤΕΤΑΓΜΕΝΩΝ (Ε.Γ.Σ.Α. "87) ΤΟΥ ΑΞΟΝΑ ΤΟΥ ΥΠΟ ΚΥΡΩΣΗ ΚΟΙΝΟΧΡΗΣΤΟΥ ΧΩΡΟΥ

ΑΑ	Χ	Υ	Μήκη
1	607921.247	3908177.170	1-2: 63.17
2	607976.056	3908145.767	2-3: 3.18
3	607979.208	3908146.156	3-4: 3.21
4	607981.578	3908148.327	4-5: 12.28
5	607983.564	3908160.448	5-6: 2.70
6	607985.520	3908158.587	6-7: 11.73
7	607994.015	3908150.501	7-8: 22.93
8	608011.034	3908135.136	8-9: 9.61
9	608018.162	3908128.698	9-10: 80.62
10	607992.217	3908205.034	10-11: 36.20
11	607985.055	3908169.545	11-1: 64.26

ΠΑΡΑΧΩΡΗΘΕΝΤΑ ΤΜΗΜΑΤΑ ΟΙΚΟΠΕΔΩΝ ΣΕ ΚΟΙΝΗ ΧΡΗΣΗ ΓΙΑ ΤΗ ΔΗΜΙΟΥΡΓΙΑ ΔΡΟΜΟΥ ΣΥΜΦΩΝΑ ΜΕ ΤΟ ΔΗΛΩΤΙΚΟ ΠΑΡΑΧΩΡΗΣΗΣ : 851/12-2-1996 ΣΥΜΒΟΛ/ΦΟΥ ΗΡΑΚΛΕΙΟΥ ΜΑΡΙΑΣ ΒΑΣΙΛΑΚΗ ΠΟΥ ΜΕΤΑΓΡΑΦΗΚΕ ΣΤΟ ΥΠΟΘΗΚΟΦΥΛΑΚΙΟ ΗΡΑΚΛΕΙΟΥ ΣΤΙΣ 15-2-1996 ΣΤΟΝ ΤΟΜΟ 3201 ΜΕ ΑΡ. ΜΕΤΑΓΡΑΦΗΣ 252613

ΠΙΝΑΚΑΣ ΣΥΝΤΕΤΑΓΜΕΝΩΝ (Ε.Γ.Σ.Α. "87) ΠΑΡΑΧΩΡΗΘΕΝΤΟΣ ΣΕ ΚΟΙΝΗ ΧΡΗΣΗ ΤΜΗΜΑΤΟΣ ① ΑΠΟ ΤΙΣ ΙΔΙΟΚΤΗΣΙΕΣ Ⓐ & Ⓑ

ΑΑ	Χ	Υ	Μήκη
12	607922.117	3908180.129	12-13: 62.88
13	607976.680	3908148.867	13-14: 1.22
14	607977.888	3908149.016	14-15: 1.22
15	607978.786	3908149.838	15-16: 19.99
16	607982.018	3908169.563	16-17: 5.11
17	607986.868	3908167.943	17-18: 5.77
18	607986.045	3908162.229	18-6: 3.68
6	607985.520	3908158.587	6-19: 3.58
19	607984.872	3908155.062	19-20: 14.90
20	607982.103	3908140.425	20-21: 33.89
21	607952.433	3908156.794	21-22: 24.45
22	607931.324	3908169.138	22-23: 12.26
23	607920.667	3908175.197	23-12: 5.14

Ε (12, 13, 14, 15, 16, 17, 18, 6, 19, 20, 21, 22, 23, 12) = 466.92 τμ

ΠΙΝΑΚΑΣ ΣΥΝΤΕΤΑΓΜΕΝΩΝ (Ε.Γ.Σ.Α. "87) ΠΑΡΑΧΩΡΗΘΕΝΤΟΣ ΣΕ ΚΟΙΝΗ ΧΡΗΣΗ ΤΜΗΜΑΤΟΣ ② ΑΠΟ ΤΙΣ ΙΔΙΟΚΤΗΣΙΕΣ Ⓐ & Ⓑ

ΑΑ	Χ	Υ	Μήκη
9	608018.162	3908128.698	9-8: 9.61
8	608011.034	3908135.136	8-7: 22.93
7	607994.015	3908150.501	7-6: 11.73
6	607985.520	3908158.587	6-18: 3.68
18	607986.045	3908162.229	18-27: 1.40
27	607987.060	3908161.262	27-28: 12.25
28	607995.933	3908152.817	28-29: 7.48
29	608001.488	3908147.801	29-30: 25.18
30	608020.173	3908130.925	30-9: 3.00

Ε (9, 8, 7, 6, 18, 27, 28, 29, 30, 9) = 135.93 τμ

ΠΙΝΑΚΑΣ ΣΥΝΤΕΤΑΓΜΕΝΩΝ (Ε.Γ.Σ.Α. "87) ΠΑΡΑΧΩΡΗΘΕΝΤΟΣ ΣΕ ΚΟΙΝΗ ΧΡΗΣΗ ΤΜΗΜΑΤΟΣ ③ ΑΠΟ ΤΗΝ ΙΔΙΟΚΤΗΣΙΑ Ⓖ

ΑΑ	Χ	Υ	Μήκη
6	607985.520	3908158.587	6-19: 3.58
19	607984.872	3908155.062	19-24: 3.50
24	607987.407	3908152.649	24-25: 6.14
25	607991.853	3908148.417	25-26: 23.14
26	608009.023	3908132.910	26-8: 3.00
8	608011.034	3908135.136	8-7: 22.93
7	607994.015	3908150.501	7-6: 11.73

Ε (6, 19, 24, 25, 26, 8, 7, 6) = 101.09 τμ

ΠΙΝΑΚΑΣ ΣΥΝΤΕΤΑΓΜΕΝΩΝ (Ε.Γ.Σ.Α. "87) ΠΑΡΑΧΩΡΗΘΕΝΤΟΣ ΣΕ ΚΟΙΝΗ ΧΡΗΣΗ ΤΜΗΜΑΤΟΣ ④ ΑΠΟ ΤΗΝ ΙΔΙΟΚΤΗΣΙΑ Ⓖ

ΑΑ	Χ	Υ	Μήκη
19	607984.872	3908155.062	19-24: 3.50
24	607987.407	3908152.649	24-32: 1.94
32	607985.501	3908153.010	32-33: 14.76
33	607982.758	3908138.510	33-34: 1.07
34	607981.844	3908139.057	34-19: 16.29

Ε (19, 24, 32, 33, 34, 19) = 17.36 τμ

ΠΙΝΑΚΑΣ ΣΥΝΤΕΤΑΓΜΕΝΩΝ (Ε.Γ.Σ.Α. "87) ΠΑΡΑΧΩΡΗΘΕΝΤΟΣ ΣΕ ΚΟΙΝΗ ΧΡΗΣΗ ΤΜΗΜΑΤΟΣ ⑤ ΑΠΟ ΤΗΝ ΙΔΙΟΚΤΗΣΙΑ Ⓓ

ΑΑ	Χ	Υ	Μήκη
26	608009.023	3908132.910	26-8: 3.00
8	608011.034	3908135.136	8-9: 9.61
9	608018.162	3908128.698	9-31: 3.00
31	608016.151	3908126.472	31-26: 9.61

Ε (26, 8, 9, 31, 26) = 28.81 τμ

ΠΑΡΑΧΩΡΗΘΕΝ ΤΜΗΜΑ ΟΙΚΟΠΕΔΩΝ ΣΕ ΚΟΙΝΗ ΧΡΗΣΗ ΓΙΑ ΤΗ ΔΗΜΙΟΥΡΓΙΑ ΔΡΟΜΟΥ ΜΕ ΑΤΥΠΗ ΠΑΡΑΧΩΡΗΣΗ

ΠΙΝΑΚΑΣ ΣΥΝΤΕΤΑΓΜΕΝΩΝ (Ε.Γ.Σ.Α. "87) ΠΑΡΑΧΩΡΗΘΕΝΤΟΣ ΣΕ ΚΟΙΝΗ ΧΡΗΣΗ ΤΜΗΜΑΤΟΣ ⑥ ΑΠΟ ΤΙΣ ΙΔΙΟΚΤΗΣΙΕΣ Ⓐ & Ⓑ

ΑΑ	Χ	Υ	Μήκη
17	607986.868	3908167.943	17-35: 1.43
35	607988.229	3908167.488	35-27: 6.33
27	607987.060	3908161.262	27-18: 1.40
18	607986.045	3908162.229	18-17: 5.77

Ε (17, 35, 27, 18, 17) = 7.80 τμ

ΠΑΡΑΧΩΡΗΘΕΝ ΤΜΗΜΑ ΟΙΚΟΠΕΔΟΥ ΣΕ ΚΟΙΝΗ ΧΡΗΣΗ ΓΙΑ ΤΗ ΔΗΜΙΟΥΡΓΙΑ ΔΡΟΜΟΥ ΣΥΜΦΩΝΑ ΜΕ ΤΟ ΔΗΛΩΤΙΚΟ ΠΑΡΑΧΩΡΗΣΗΣ : 3.904 /17-7-2003 ΣΥΜΒΟΛ/ΦΟΥ ΗΡΑΚΛΕΙΟΥ ΜΑΡΙΑΣ ΒΑΣΙΛΑΚΗ ΠΟΥ ΜΕΤΑΓΡΑΦΗΚΕ ΣΤΟ ΥΠΟΘΗΚΟΦΥΛΑΚΙΟ ΗΡΑΚΛΕΙΟΥ ΣΤΙΣ 18-7-2003 ΣΤΟΝ ΤΟΜΟ 4109 ΜΕ ΑΡ. ΜΕΤΑΓΡΑΦΗΣ 298202

ΠΙΝΑΚΑΣ ΣΥΝΤΕΤΑΓΜΕΝΩΝ (Ε.Γ.Σ.Α. "87) ΠΑΡΑΧΩΡΗΘΕΝΤΟΣ ΣΕ ΚΟΙΝΗ ΧΡΗΣΗ ΤΜΗΜΑΤΟΣ ⑦ ΑΠΟ ΤΗΝ ΙΔΙΟΚΤΗΣΙΑ Ⓔ

ΑΑ	Χ	Υ	Μήκη
35	607988.229	3908167.488	35-17: 1.43
17	607986.868	3908167.943	17-16: 5.11
16	607982.018	3908169.563	16-36: 0.52
36	607981.522	3908169.729	36-37: 37.31
37	607988.903	3908206.306	37-38: 7.11
38	607995.536	3908203.759	38-39: 8.03
39	607993.946	3908195.884	39-40: 18.30
40	607990.320	3908177.948	40-35: 10.67

Ε (35, 17, 16, 36, 37, 38, 39, 40, 35) = 260.25 τμ

ΠΑΡΑΧΩΡΗΘΕΝ ΤΜΗΜΑ ΟΙΚΟΠΕΔΟΥ ΣΕ ΚΟΙΝΗ ΧΡΗΣΗ ΓΙΑ ΤΗ ΔΗΜΙΟΥΡΓΙΑ ΔΡΟΜΟΥ ΣΥΜΦΩΝΑ ΜΕ ΤΟ ΔΗΛΩΤΙΚΟ ΠΑΡΑΧΩΡΗΣΗΣ : 14.935/27-6-2006 ΣΥΜΒΟΛ/ΦΟΥ ΗΡΑΚΛΕΙΟΥ ΑΙΚΑΤΕΡΙΝΗΣ ΣΑΛΟΥΣΤΡΟΥ ΠΟΥ ΜΕΤΑΓΡΑΦΗΚΕ ΣΤΟ ΥΠΟΘΗΚΟΦΥΛΑΚΙΟ ΗΡΑΚΛΕΙΟΥ ΣΤΙΣ 5-7-2006 ΣΤΟΝ ΤΟΜΟ 4564 ΜΕ ΑΡ. ΜΕΤΑΓΡΑΦΗΣ 321325

ΠΙΝΑΚΑΣ ΣΥΝΤΕΤΑΓΜΕΝΩΝ (Ε.Γ.Σ.Α. "87) ΠΑΡΑΧΩΡΗΘΕΝΤΟΣ ΣΕ ΚΟΙΝΗ ΧΡΗΣΗ ΤΜΗΜΑΤΟΣ ⑧ ΑΠΟ ΤΗΝ ΙΔΙΟΚΤΗΣΙΑ Ⓐ

ΑΑ	Χ	Υ	Μήκη
29	608001.488	3908147.801	29-28: 7.48
28	607995.933	3908152.817	28-27: 12.25
27	607987.060	3908161.262	27-35: 6.33
35	607988.229	3908167.488	35-40: 10.67
40	607990.320	3908177.948	40-39: 18.30
39	607993.946	3908195.884	39-38: 8.03
38	607995.536	3908203.759	38-41: 0.50
41	607996.004	3908203.579	41-42: 35.45
42	607988.991	3908168.826	42-43: 7.24
43	607987.562	3908161.725	43-44: 12.18
44	607996.604	3908153.559	44-45: 7.48
45	608002.156	3908148.545	45-29: 1.00

Ε (29, 28, 27, 35, 40, 39, 38, 41, 42, 43, 44, 45, 29) = 38.76 τμ

ΣΥΝΤΕΤΑΓΜΕΝΕΣ ΚΟΡΥΦΩΝ ΠΑΛΑΙΟΥ ΜΟΝΟΠΑΤΙΟΥ (ΕΓΣΑ '87)

ΑΑ	Χ	Υ	Μήκη
23	607920.667	3908175.197	23-22: 12.26
22	607931.324	3908169.138	22-21: 24.45
21	607952.433	3908156.794	21-20: 33.89
20	607982.103	3908140.425	20-34: 1.39
34	607981.844	3908139.057	34-48: 25.88
48	607959.344	3908151.839	48-49: 8.45
49	607951.949	3908155.919	49-50: 36.50
50	607920.371	3908174.215	50-23: 1.03

Ε (23, 22, 21, 20, 34, 48, 49, 50, 23) = 76.61 τμ

ΥΠΟΜΝΗΜΑ

▭	ΔΡΟΜΟΣ ΠΟΥ ΔΗΜΙΟΥΡΓΗΘΗΚΕ ΜΕ ΤΙΣ ΠΡΑΞΕΙΣ ΠΑΡΑΧΩΡΗΣΗΣ
— · —	άξονας του δρόμου
——	οριογραμμή δρόμου
— × — × —	συρματόπλεγμα
═	μανδρότοιχος
— · — · —	όριο οικοπέδου
①	θέση λήψης φωτογραφίας

ΕΜΒΑΔΟΝ ΣΥΝΟΛΙΚΟΥ ΤΜΗΜΑΤΟΣ ΠΟΥ ΠΑΡΑΧΩΡΗΘΗΚΕ ΣΕ ΚΟΙΝΗ ΧΡΗΣΗ ΓΙΑ ΤΗ ΔΗΜΙΟΥΡΓΙΑ ΔΡΟΜΟΥ ΥΠΟ ΤΑ ΣΤΟΙΧΕΙΑ :
(37,10,38,41,42,43,44,45,29,30,9,31,26,25,24,32,33,34,20,21,22,23,1,12,13,14,15,16,36,37)= 1056,92 τ.μ.

ΓΕΝΙΚΟΙ ΟΡΟΙ ΔΟΜΗΣΗΣ ΕΝΤΟΣ ΤΩΝ ΟΡΙΩΝ ΤΟΥ ΟΙΚΙΣΜΟΥ ΠΡΑΣΣΑ ΔΗΜ. ΕΝΟΤΗΤΑΣ ΝΕΑΣ ΑΛΙΚΑΡΝΑΣΣΟΥ ΔΗΜΟΥ ΗΡΑΚΛΕΙΟΥ

ΑΡ. ΠΡ. 5670/26-06-1986 ΑΠ. ΝΟΜΑΡΧΗ ΗΡΑΚΛΕΙΟΥ (ΦΕΚ Δ' 1145/26-11-1986)
(ΦΕΚ 181Δ/3-5-1985 και Π.Δ. 4-11-2011, ΦΕΚ 289/Α.Α.Π./4-11-2011) (ΕΝΤΟΣ ΟΙΚΙΣΜΟΥ)

ΤΟ ΕΛΑΧΙΣΤΟ ΜΗΚΟΣ ΠΡΟΣΩΠΟΥ ΤΟΥ ΓΗΠΕΔΟΥ ΟΡΙΖΕΤΑΙ ΣΤΑ 10μ. ΓΙΑ ΕΜΒΑΔΟΝ ΓΗΠΕΔΟΥ ΩΣ 500τ.μ. ΚΑΙ 15,0 μ. ΓΙΑ ΕΜΒΑΔΟΝ ΜΕΓΑΛΥΤΕΡΟ ΤΩΝ 500 τ.μ. (ΔΕΝ ΕΦΑΡΜΟΖΕΤΑΙ ΣΕ ΓΗΠΕΔΑ ΠΟΥ ΕΧΟΥΝ ΔΗΜΙΟΥΡΓΗΘΕΙ ΜΕΧΡΙ ΤΙΣ 4-11-2011).

ΚΑΤΑ ΠΑΡΕΚΚΛΙΣΗ ΘΕΩΡΟΥΝΤΑΙ ΑΡΤΙΑ ΤΑ ΓΗΡΕΔΑ ΜΕ ΟΠΟΙΟ ΕΜΒΑΔΟΝ ΕΧΟΥΝ ΚΑΤΑ ΤΗΝ 3-5-1985 (ΗΜΕΡΟΜΗΝΙΑ ΔΗΜΟΣΙΕΥΣΗΣ ΤΟΥ Π.Δ. 24-4-1985).

ΑΡΤΙΟΤΗΤΑ : ΕΝΤΟΣ ΣΥΝΕΚΤΙΚΟΥ ΤΜΗΜΑΤΟΣ 500 τ.μ.
ΣΤΟ ΤΜΗΜΑ ΜΕΤΑΞΥ ΣΥΝΕΚΤΙΚΟΥ ΚΑΙ ΟΡΙΟΥ ΟΙΚΙΣΜΟΥ 1.000 τ.μ.

ΜΕΓΙΣΤΗ ΚΑΛΥΨΗ : 60%
ΔΟΜΗΣΗ :
α. ΓΙΑ ΓΗΠΕΔΑ ΜΙΚΡΟΤΕΡΑ ΤΩΝ 700τ.μ. ΕΠΙΤΡΕΠΕΤΑΙ Η ΑΝΕΓΕΡΣΗ ΚΤΙΡΙΟΥ ΟΠΟΙΑΣΔΗΠΟΤΕ ΧΡΗΣΗΣ (ΚΥΡΙΑΣ ΚΑΙ ΒΟΗΘΗΤΙΚΗΣ) ΜΕΓΙΣΤΗΣ ΕΠΙΤΡΕΠΟΜΕΝΗΣ ΣΥΝΟΛΙΚΗΣ ΕΠΙΦΑΝΕΙΑΣ ΟΡΟΦΩΝ 240τ.μ.. ΕΠΙΠΛΕΟΝ ΤΗΣ ΕΠΙΦΑΝΕΙΑΣ ΑΥΤΗΣ ΕΠΙΤΡΕΠΕΤΑΙ Η ΚΑΤΑΣΚΕΥΗ ΠΑΤΑΡΙΟΥ ΞΗΡΑΣ ΔΟΜΗΣΗΣ ΕΠΙΦΑΝΕΙΑΣ ΩΣ 40 τ.μ.
β. ΓΙΑ ΓΗΠΕΔΑ ΜΕΓΑΛΥΤΕΡΑ Η' ΙΣΑ ΤΩΝ 700τ.μ. ΕΠΙΤΡΕΠΕΤΑΙ Η ΑΝΕΡΓΕΣΗ ΚΤΙΡΙΟΥ ΟΠΟΙΑΣΔΗΠΟΤΕ ΧΡΗΣΗΣ (ΚΥΡΙΑΣ ΚΑΙ ΒΟΗΘΗΤΙΚΗΣ) ΜΕΓΙΣΤΗΣ ΕΠΙΤΡΕΠΟΜΕΝΗΣ ΣΥΝΟΛΙΚΗΣ ΕΠΙΦΑΝΕΙΑΣ ΟΡΟΦΩΝ 400τ.μ..
γ. ΓΙΑ ΓΗΠΕΔΑ ΜΙΚΡΟΤΕΡΑ ΤΩΝ 200τ.μ. ΟΡΙΖΕΤΑΙ σ.δ. 1,0 ΚΑΙ ΠΡΟΚΕΙΜΕΝΟΥ ΝΑ ΕΙΝΑΙ ΔΥΝΑΤΗ Η ΜΕΓΙΣΤΗ ΕΠΙΤΡΕΠΟΜΕΝΗ ΔΟΜΗΣΗ ΣΥΝΟΛΙΚΗΣ ΕΠΙΦΑΝΕΙΑΣ 200 τ.μ. Η ΚΑΛΥΨΗ ΕΠΙΤΡΕΠΕΤΑΙ ΝΑ ΕΙΝΑΙ ΜΕΓΑΛΥΤΕΡΗ ΤΩΝ 60% ΧΩΡΙΣ ΝΑ ΥΠΕΡΒΑΙΝΕΙ ΤΟ 70%.
ΜΕΓΙΣΤΟ ΥΨΟΣ : 7.5 m.

ΠΑΡΑΤΗΡΗΣΕΙΣ :

1. Το διάγραμμα είναι ενταγμένο στο κρατικό σύστημα συντεταγμένων ΕΓΣΑ "87
2. Οι διαστάσεις και το εμβαδόν υπολογίσθηκαν αναλυτικά από τις συν/νες των κορυφών
3. Η εφαρμογή των παραχωρηθέντων τμημάτων έγινε βάσει :
   α. του δηλωτικού παραχώρησης σε κοινή χρήση υπ. αρ. 851/12-2-1996 συμβ/φου Ηρακλείου ΜΑΡΙΑΣ ΒΑΣΙΛΑΚΗ και του τοπογραφικού διαγράμματος με χρονολογία "ΙΟΥΛΙΟΣ 1995" του αγρονόμου τοπογράφου μηχανικού Γεωργίου Φρ. Στεφανάκη.
   β. του δηλωτικού παραχώρησης σε κοινή χρήση υπ. αρ. 3904/17-7-2003 συμβ/φου Ηρακλείου ΜΑΡΙΑΣ ΒΑΣΙΛΑΚΗ και του τοπογραφικού διαγράμματος με χρονολογία "ΔΕΚΕΜΒΡΙΟΣ 2001" του αγρονόμου τοπογράφου μηχανικού Γεωργίου Φρ. Στεφανάκη.
   γ. του δηλωτικού παραχώρησης σε κοινή χρήση υπ. αρ. 14.935/27-6-2006 συμβ/φου Ηρακλείου ΑΙΚΑΤΕΡΙΝΗΣ ΣΑΛΟΥΣΤΡΟΥκαι του τοπογραφικού διαγράμματος με χρονολογία "ΜΑΡΤΙΟΣ 2006" του αγρονόμου τοπογράφου μηχανικού Γεωργίου Φρ. Στεφανάκη.
4. Η εξάρτηση από το ΕΓΣΑ "87 πραγματοποιήθηκε με σύστημα GPS και κάνοντας χρήση του Δικτύου Σταθμών Συστήματος Εντοπισμού: "JGC -Net".

ΤΕΧΝΙΚΟ ΓΡΑΦΕΙΟ ΜΕΛΕΤΩΝ
ΣΠΥΡΟΥ Κ. ΛΑΓΟΥΔΑΚΗ
ΔΙΠΛΩΜΑΤΟΥΧΟΥ
ΤΟΠΟΓΡΑΦΟΥ ΜΗΧΑΝΙΚΟΥ
ΠΟΛΥΤΕΧΝΙΚΗΣ ΣΧΟΛΗΣ Α.Π.Θ.
ΑΝΤ. ΜΗΛΙΑΡΑΚΗ 5
Τ.Κ. 713 06, ΗΡΑΚΛΕΙΟ ΚΡΗΤΗΣ,
Τηλ.: 2810 287182–Fax :2810 287189

ΕΡΓΟΔΟΤΗΣ:

ΟΥΡΑΝΙΑ ΤΟΥΤΟΥΝΤΖΑΚΗ

ΕΡΓΟ :

ΚΥΡΩΣΗ ΟΔΟΥ ΩΣ ΟΔΟΥ ΤΟΥ ΚΟΙΝΟΧΡΗΣΤΟΥ
ΔΙΚΤΥΟΥ ΤΟΥ ΟΙΚΙΣΜΟΥ ΠΡΑΣΣΑΣ

ΘΕΣΗ :

" ΑΝΕΜΟΜΥΛΟΣ" ΕΝΤΟΣ ΟΙΚΙΣΜΟΥ ΠΡΑΣΣΑΣ
ΔΗΜΟΥ ΗΡΑΚΛΕΙΟΥ

ΘΕΜΑ ΣΧΕΔΙΟΥ :

ΤΟΠΟΓΡΑΦΙΚΟ ΔΙΑΓΡΑΜΜΑ -
ΔΙΑΓΡΑΜΜΑ ΑΠΟΔΟΣΗΣ ΓΕΩΜΕΤΡΙΚΗΣ
ΤΑΥΤΟΤΗΤΑΣ

ΑΡΙΘΜΟΣ ΣΧΕΔΙΟΥ : ΚΧ 1

ΚΛΙΜΑΚΑ
1 : 200

ΙΣΟΔΙΑΣΤΑΣΗ : –

ΧΡΟΝΟΣ ΜΕΛΕΤΗΣ : ΙΟΥΝΙΟΣ 2018

ΥΠΟΓΡΑΦΗ	ΣΦΡΑΓΙΔΑ
	ΣΠΥΡΟΣ Κ. ΛΑΓΟΥΔΑΚΗΣ ΑΓΡΟΝΟΜΟΣ ΤΟΠΟΓΡΑΦΟΣ ΜΗΧΑΝΙΚΟΣ ΔΙΠΛΩΜΑΤΟΥΧΟΣ ΠΟΛΥΤΕΧΝΙΚΗΣ ΣΧΟΛΗΣ ΑΡΙΣΤΟΤΕΛΕΙΟΥ ΠΑΝΕΠΙΣΤΗΜΙΟΥ ΘΕΣΣΑΛΟΝΙΚΗΣ ΜΕΛΟΣ Τ.Ε.Ε. ΑΡΙΘΜΟΣ ΜΗΤΡΩΟΥ ΤΕΕ : 69880 ΑΝΤ. ΜΗΛΙΑΡΑΚΗ 5 - ΗΡΑΚΛΕΙΟ Α.Φ.Μ. : 059843231 - Β' ΔΟΥ ΗΡΑΚΛΕΙΟΥ - ΤΗΛ.: 2810 287182