

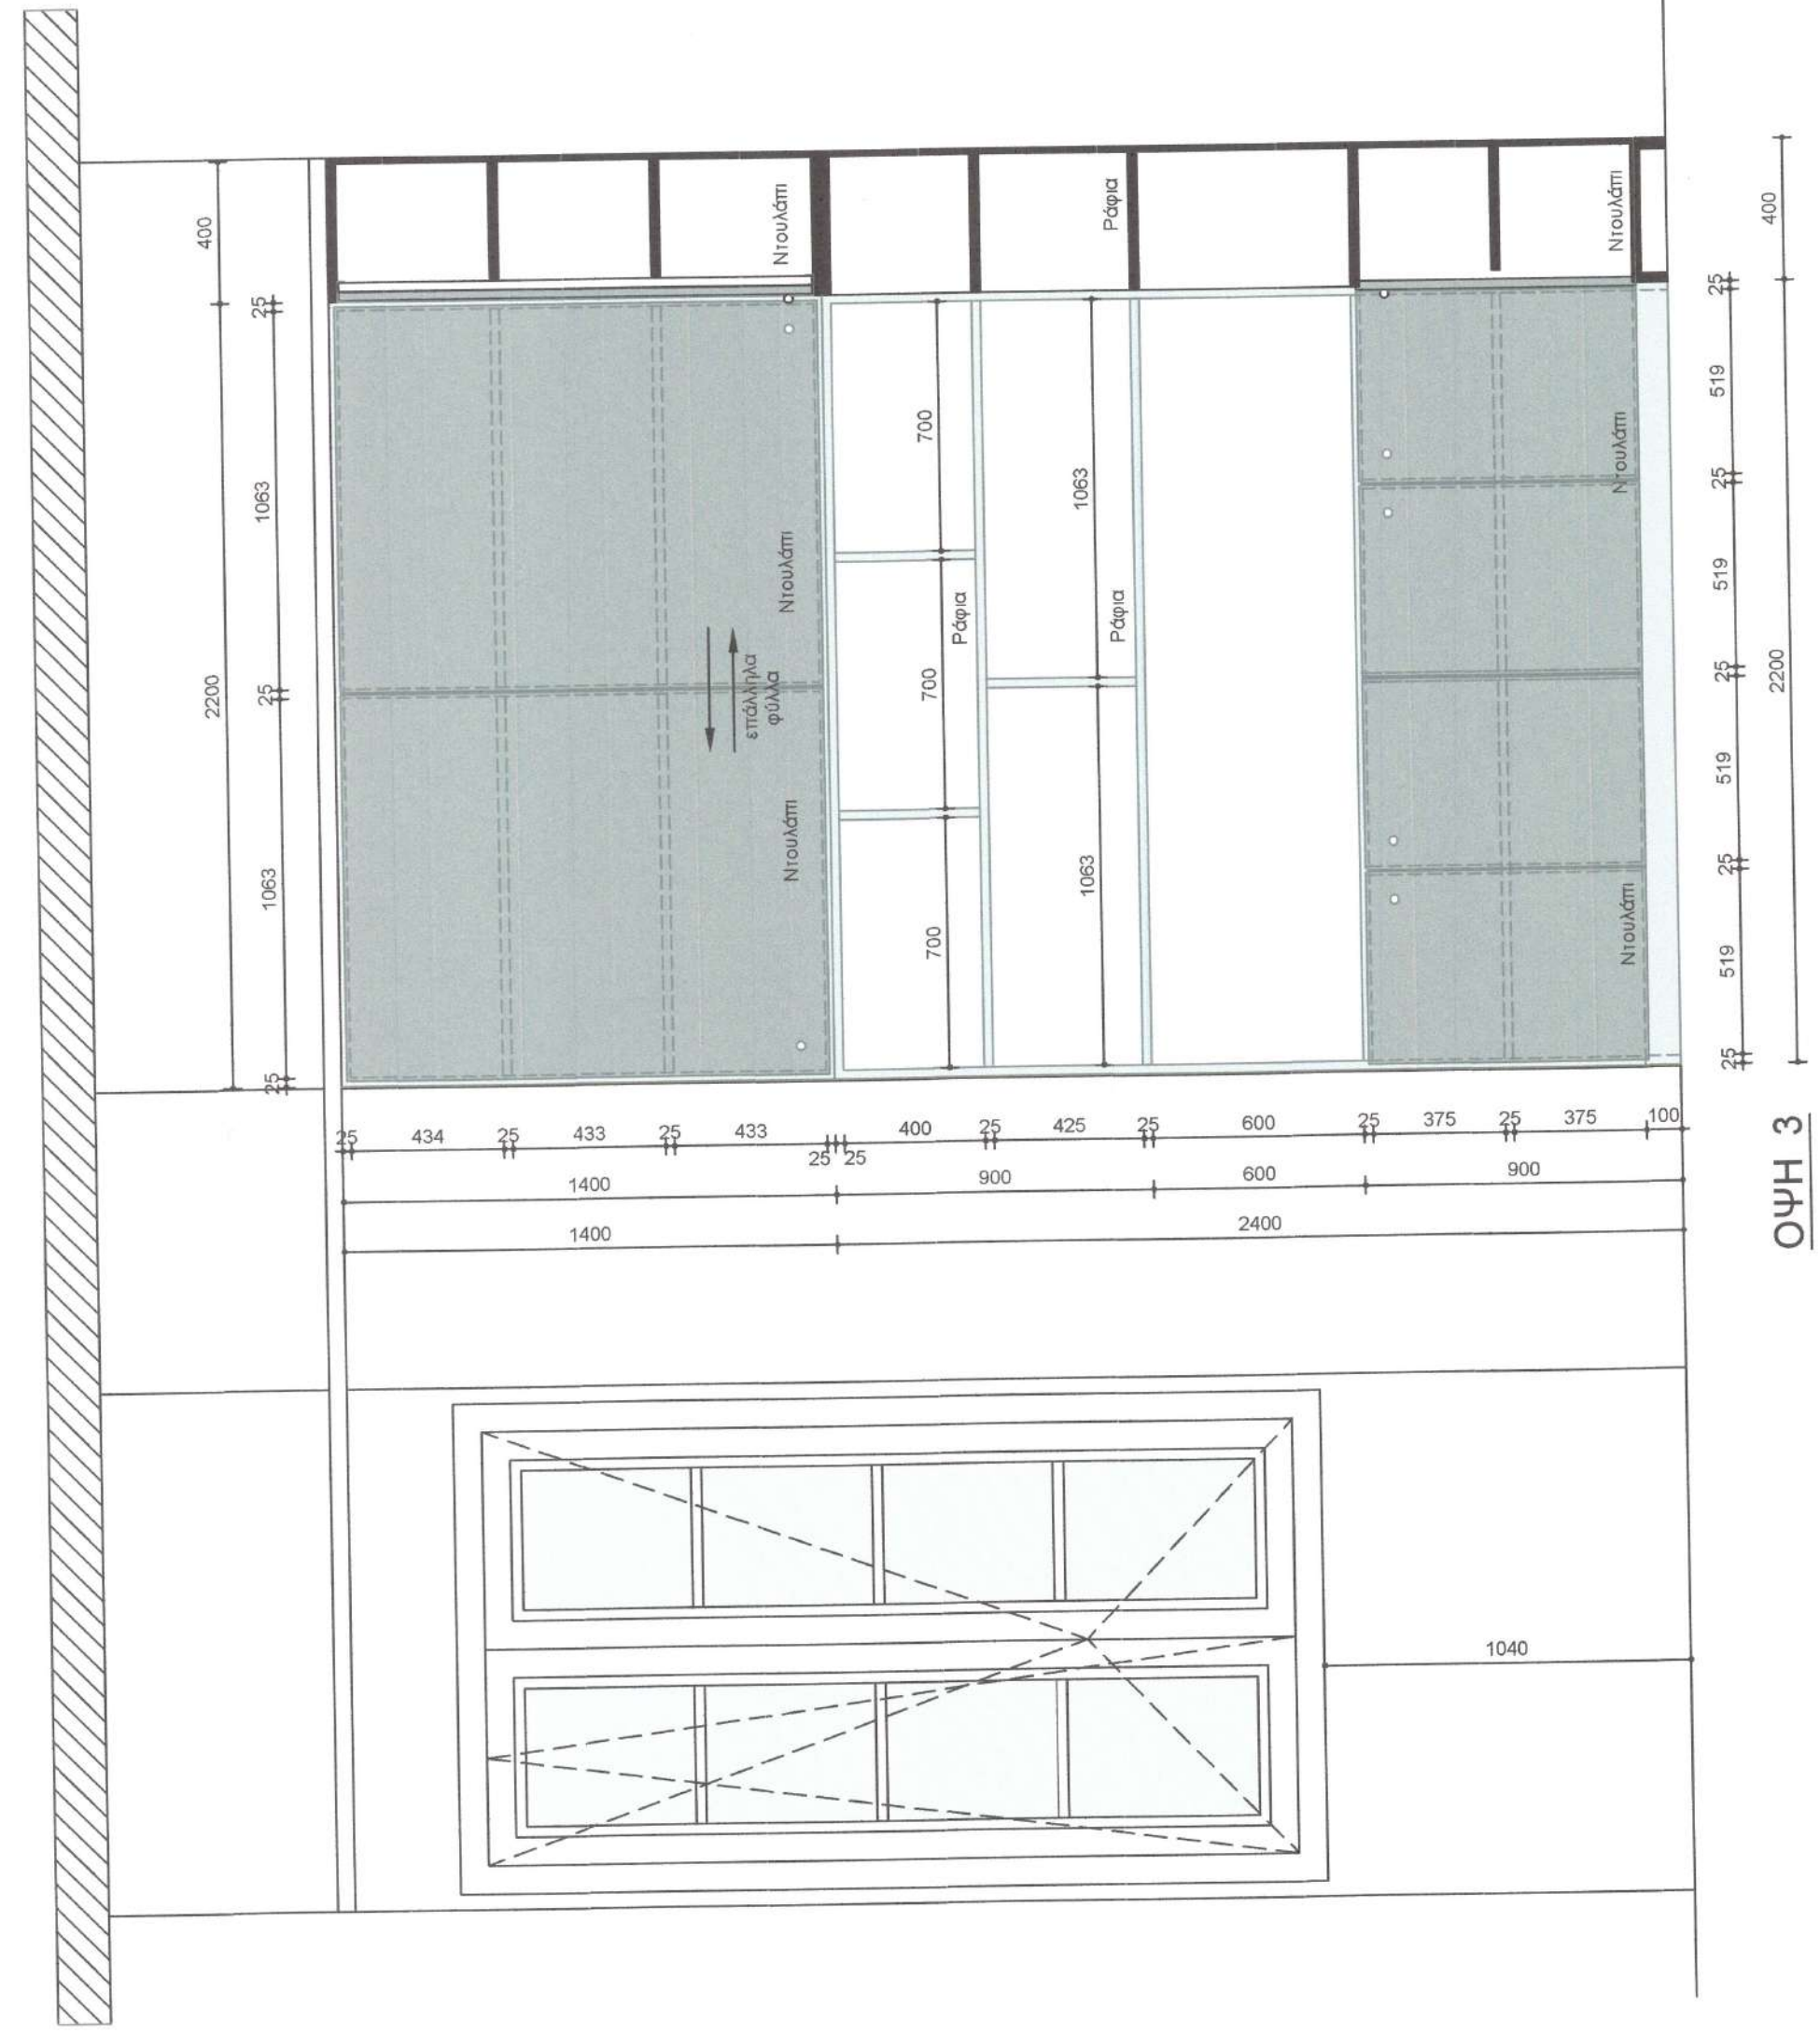


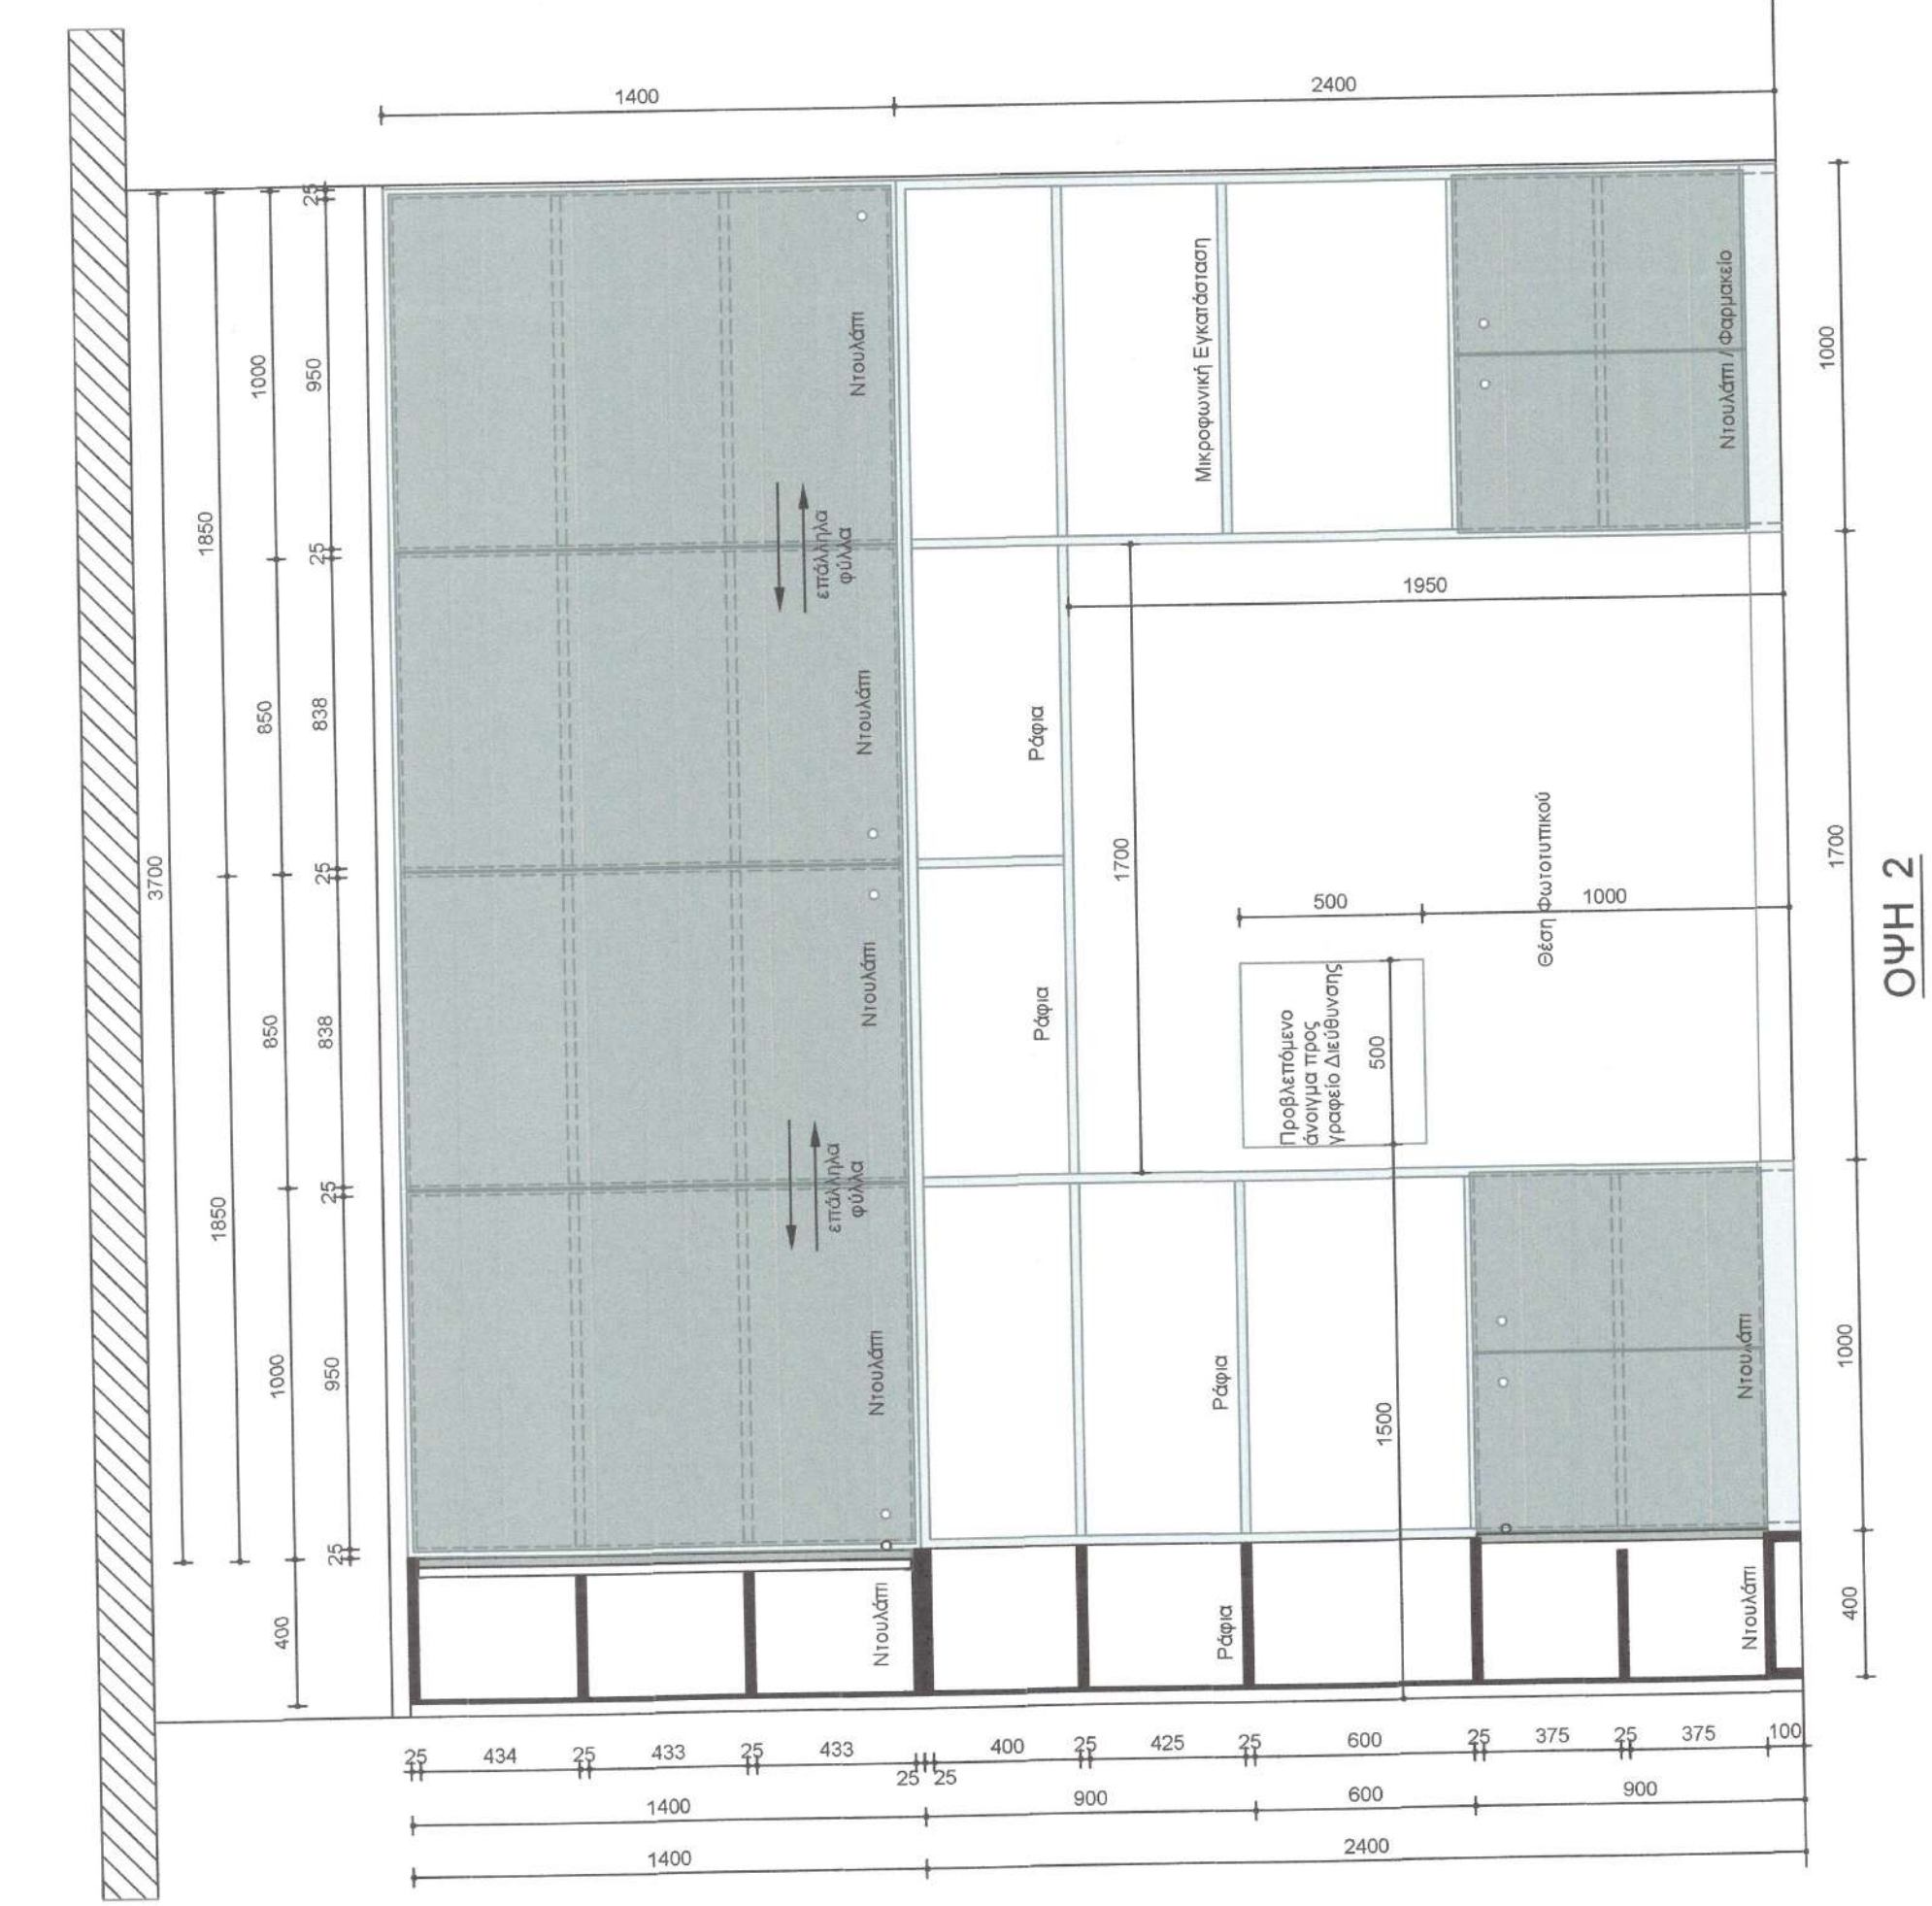

ΕΝΔΕΙΚΤΙΚΕΣ ΦΩΤΟΡΕΑΛΙΣΤΙΚΕΣ ΑΠΕΙΚΟΝΙΣΕΙΣ

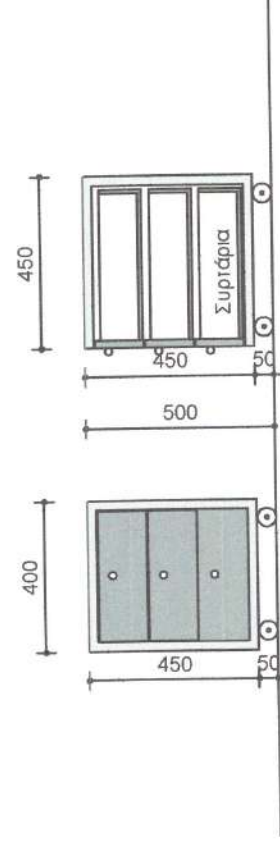

ΟΨΗ ΤΟΜΗ

ΤΡΟΧΗΛΑΤΗ ΣΥΡΤΑΡΙΕΡΑ



Δήμος Ηρακλείου
Διευθυνση Τεχνικών Έργων & Μελετών

ΠΡΟΜΗΘΕΙΑ : Προμήθεια εξοπλισμού
1ου Γενικού Λυκείου Ηρακλείου
(ΚΑΠΕΤΑΝΑΚΕΙΟ)

ΘΕΣΗ : ΛΕΩΦΟΡΟΣ ΔΗΜΟΚΡΑΤΙΑΣ 1
ΑΝΑΛΨΗ - ΗΡΑΚΛΕΙΟ

ΘΕΜΑ ΣΧΕΔΙΟΥ : ΓΡΑΦΕΙΟ ΥΠΟΔΙΕΥΘΥΝΤΩΝ (1.1)
(ΙΣΟΓΕΙΟ 1.1)

ΟΜΑΔΑ 1
ΕΠΙΠΛΑ ΔΟΜΗΣ

ΑΡΙΘΜΟΣ ΣΧΕΔΙΟΥ :
Α-Κ.6
ΚΑΙ ΜΑΚΑ :
1.20



ΣΤΑΔΙΟ ΜΕΛΕΤΗΣ : ΜΕΛΕΤΗ ΕΦΑΡΜΟΓΗΣ
ΦΕΒΡΟΥΑΡΙΟΣ 2021

ΗΜΕΡΟΜΗΝΙΑ : ΔΙΟΝΥΣΙΑ ΔΕΛΟΥΣΗ
Ο ΣΥΝΤΑΚΤΗΣ : ΑΡΧΙΤΕΚΤΟΝΑΣ ΜΗΧΑΝΙΚΟΣ Π.Ε.

Ο ΠΡΟΪΣΤΑΜΕΝΟΣ ΤΟΥ ΤΜΗΜΑΤΟΣ
ΕΚΤΕΛΕΣΗΣ ΚΤΙΡΙΑΚΩΝ ΕΡΓΩΝ





ΕΜΜΑΝΟΥΗΛ ΜΑΝΟΥΣΑΚΗΣ
ΠΟΛΙΤΙΚΟΣ ΜΗΧΑΝΙΚΟΣ Π.Ε.

ΥΠΟΓΡΑΦΕΣ
ΔΙΟΝΥΣΙΑ ΔΕΛΟΥΣΗ
ΑΡΧΙΤΕΚΤΟΝΑΣ ΜΗΧΑΝΙΚΟΣ
Π.Ε.





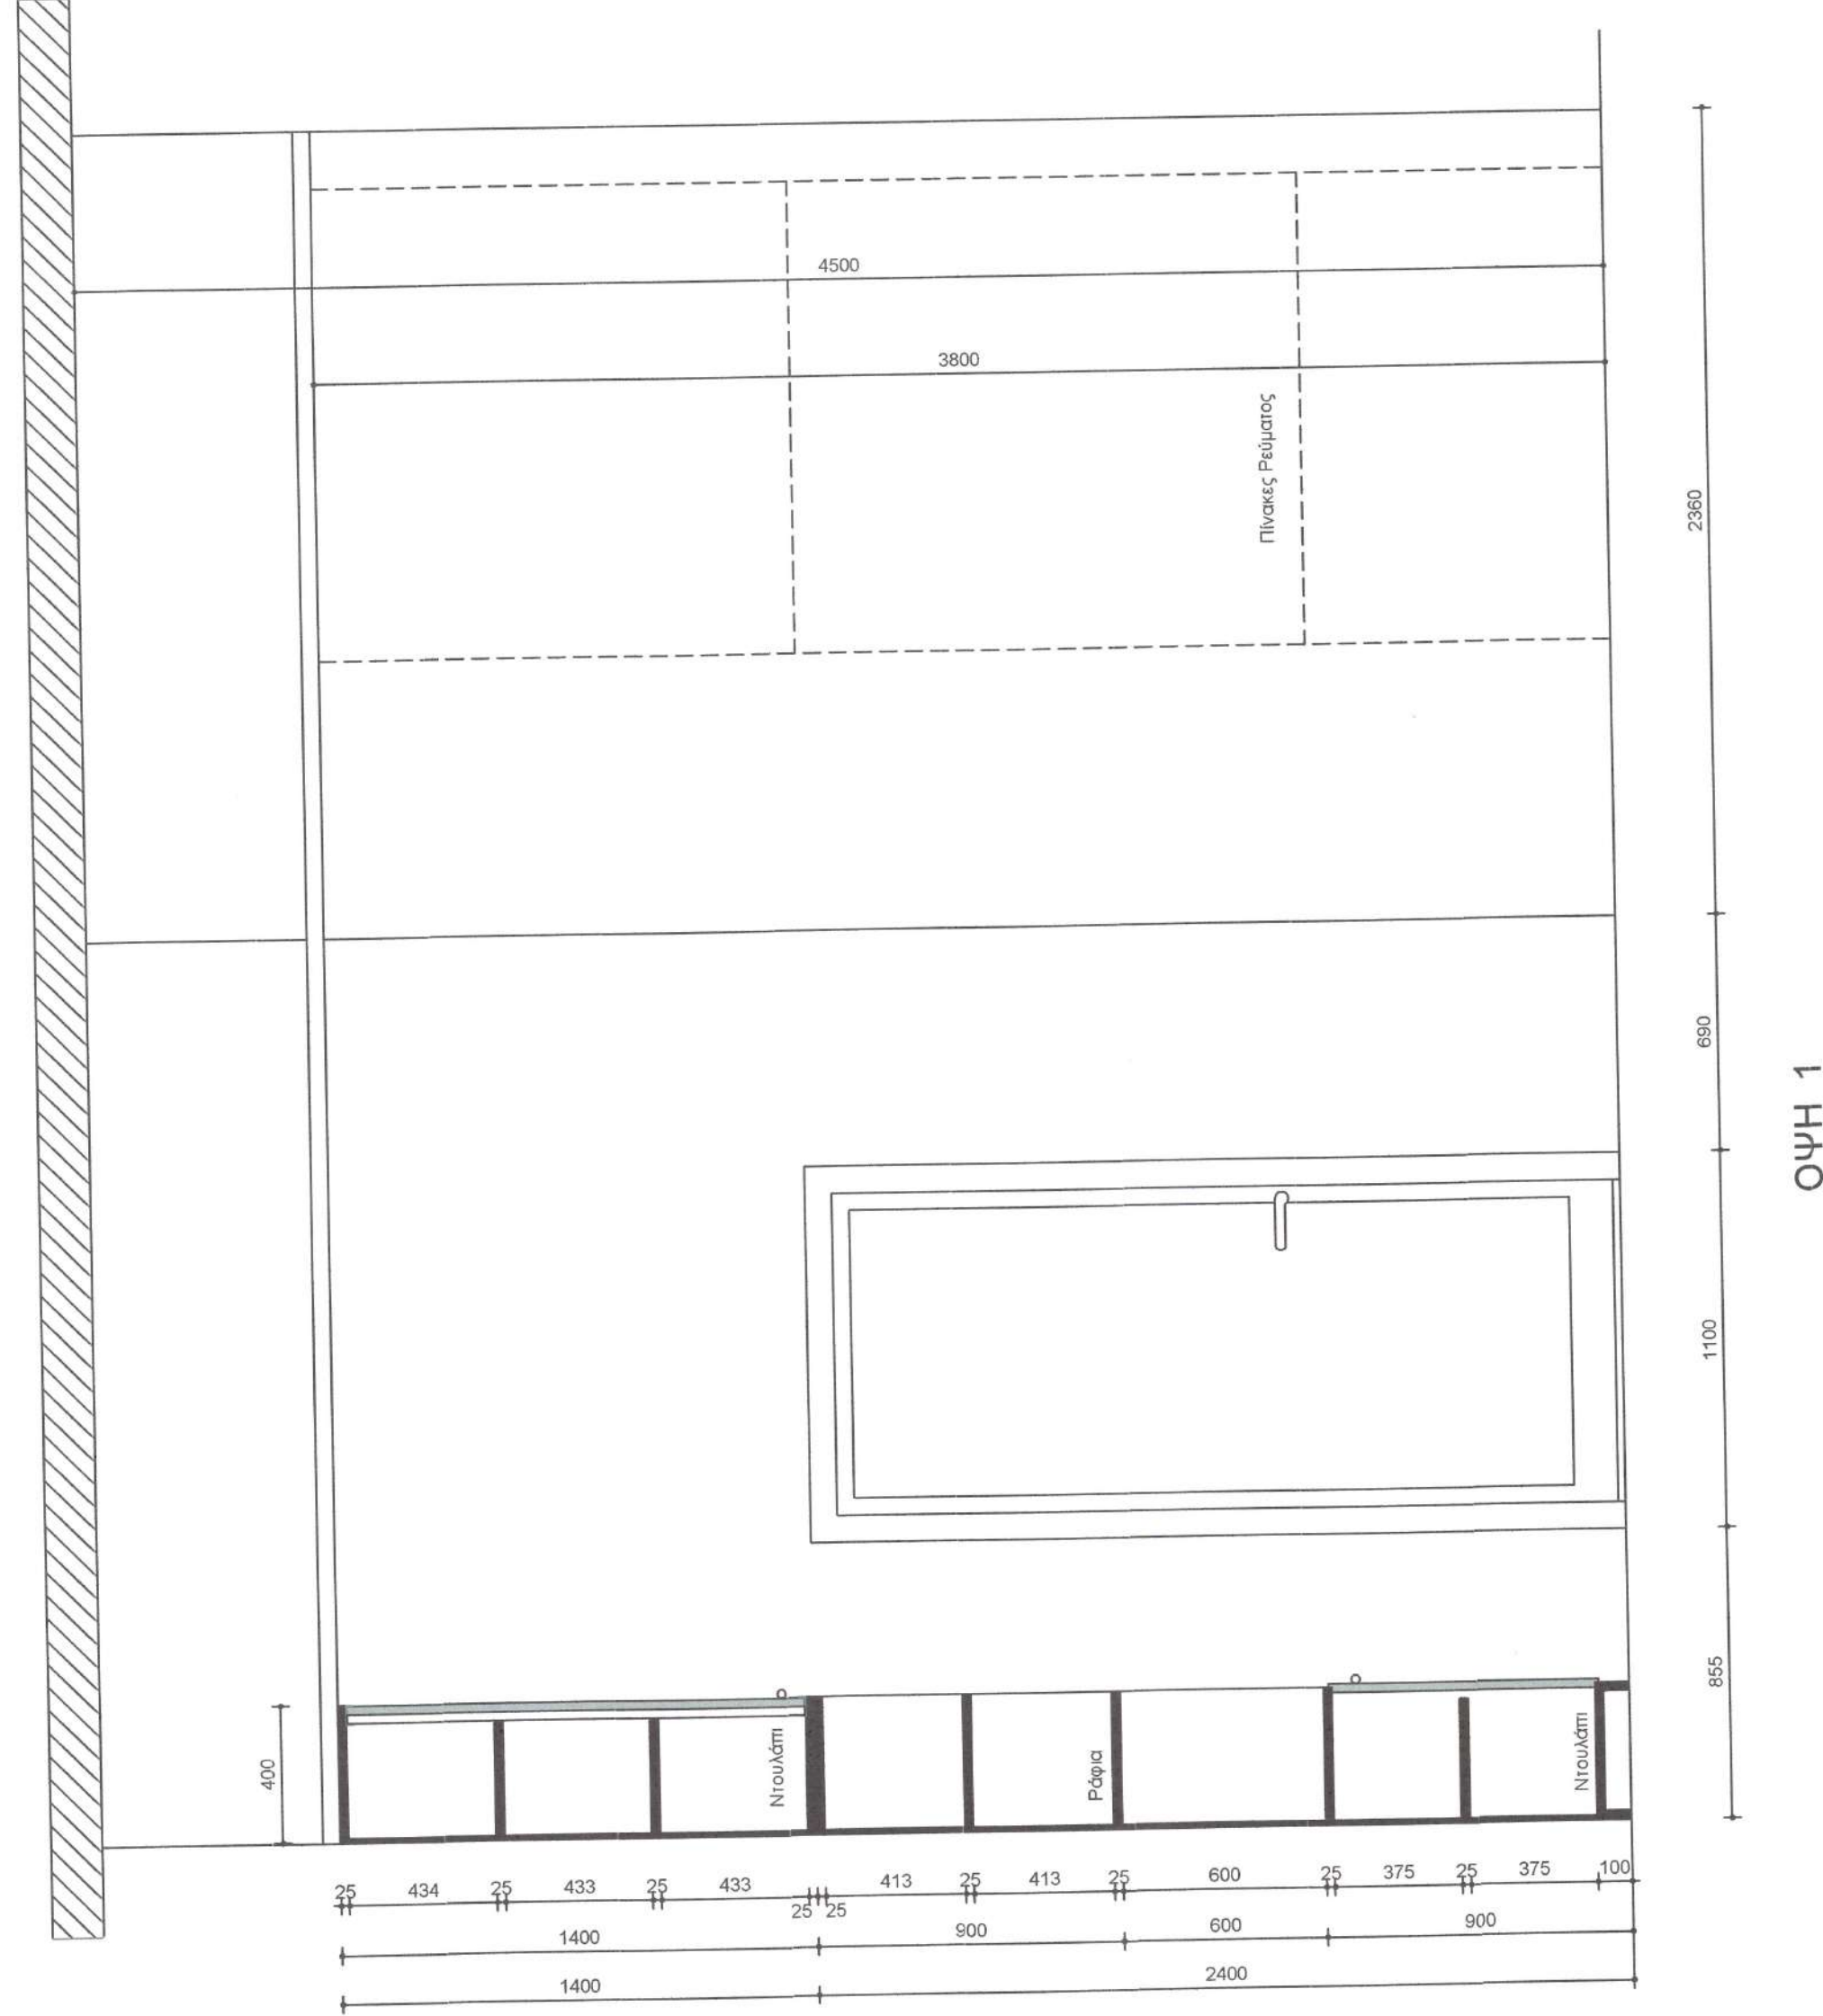
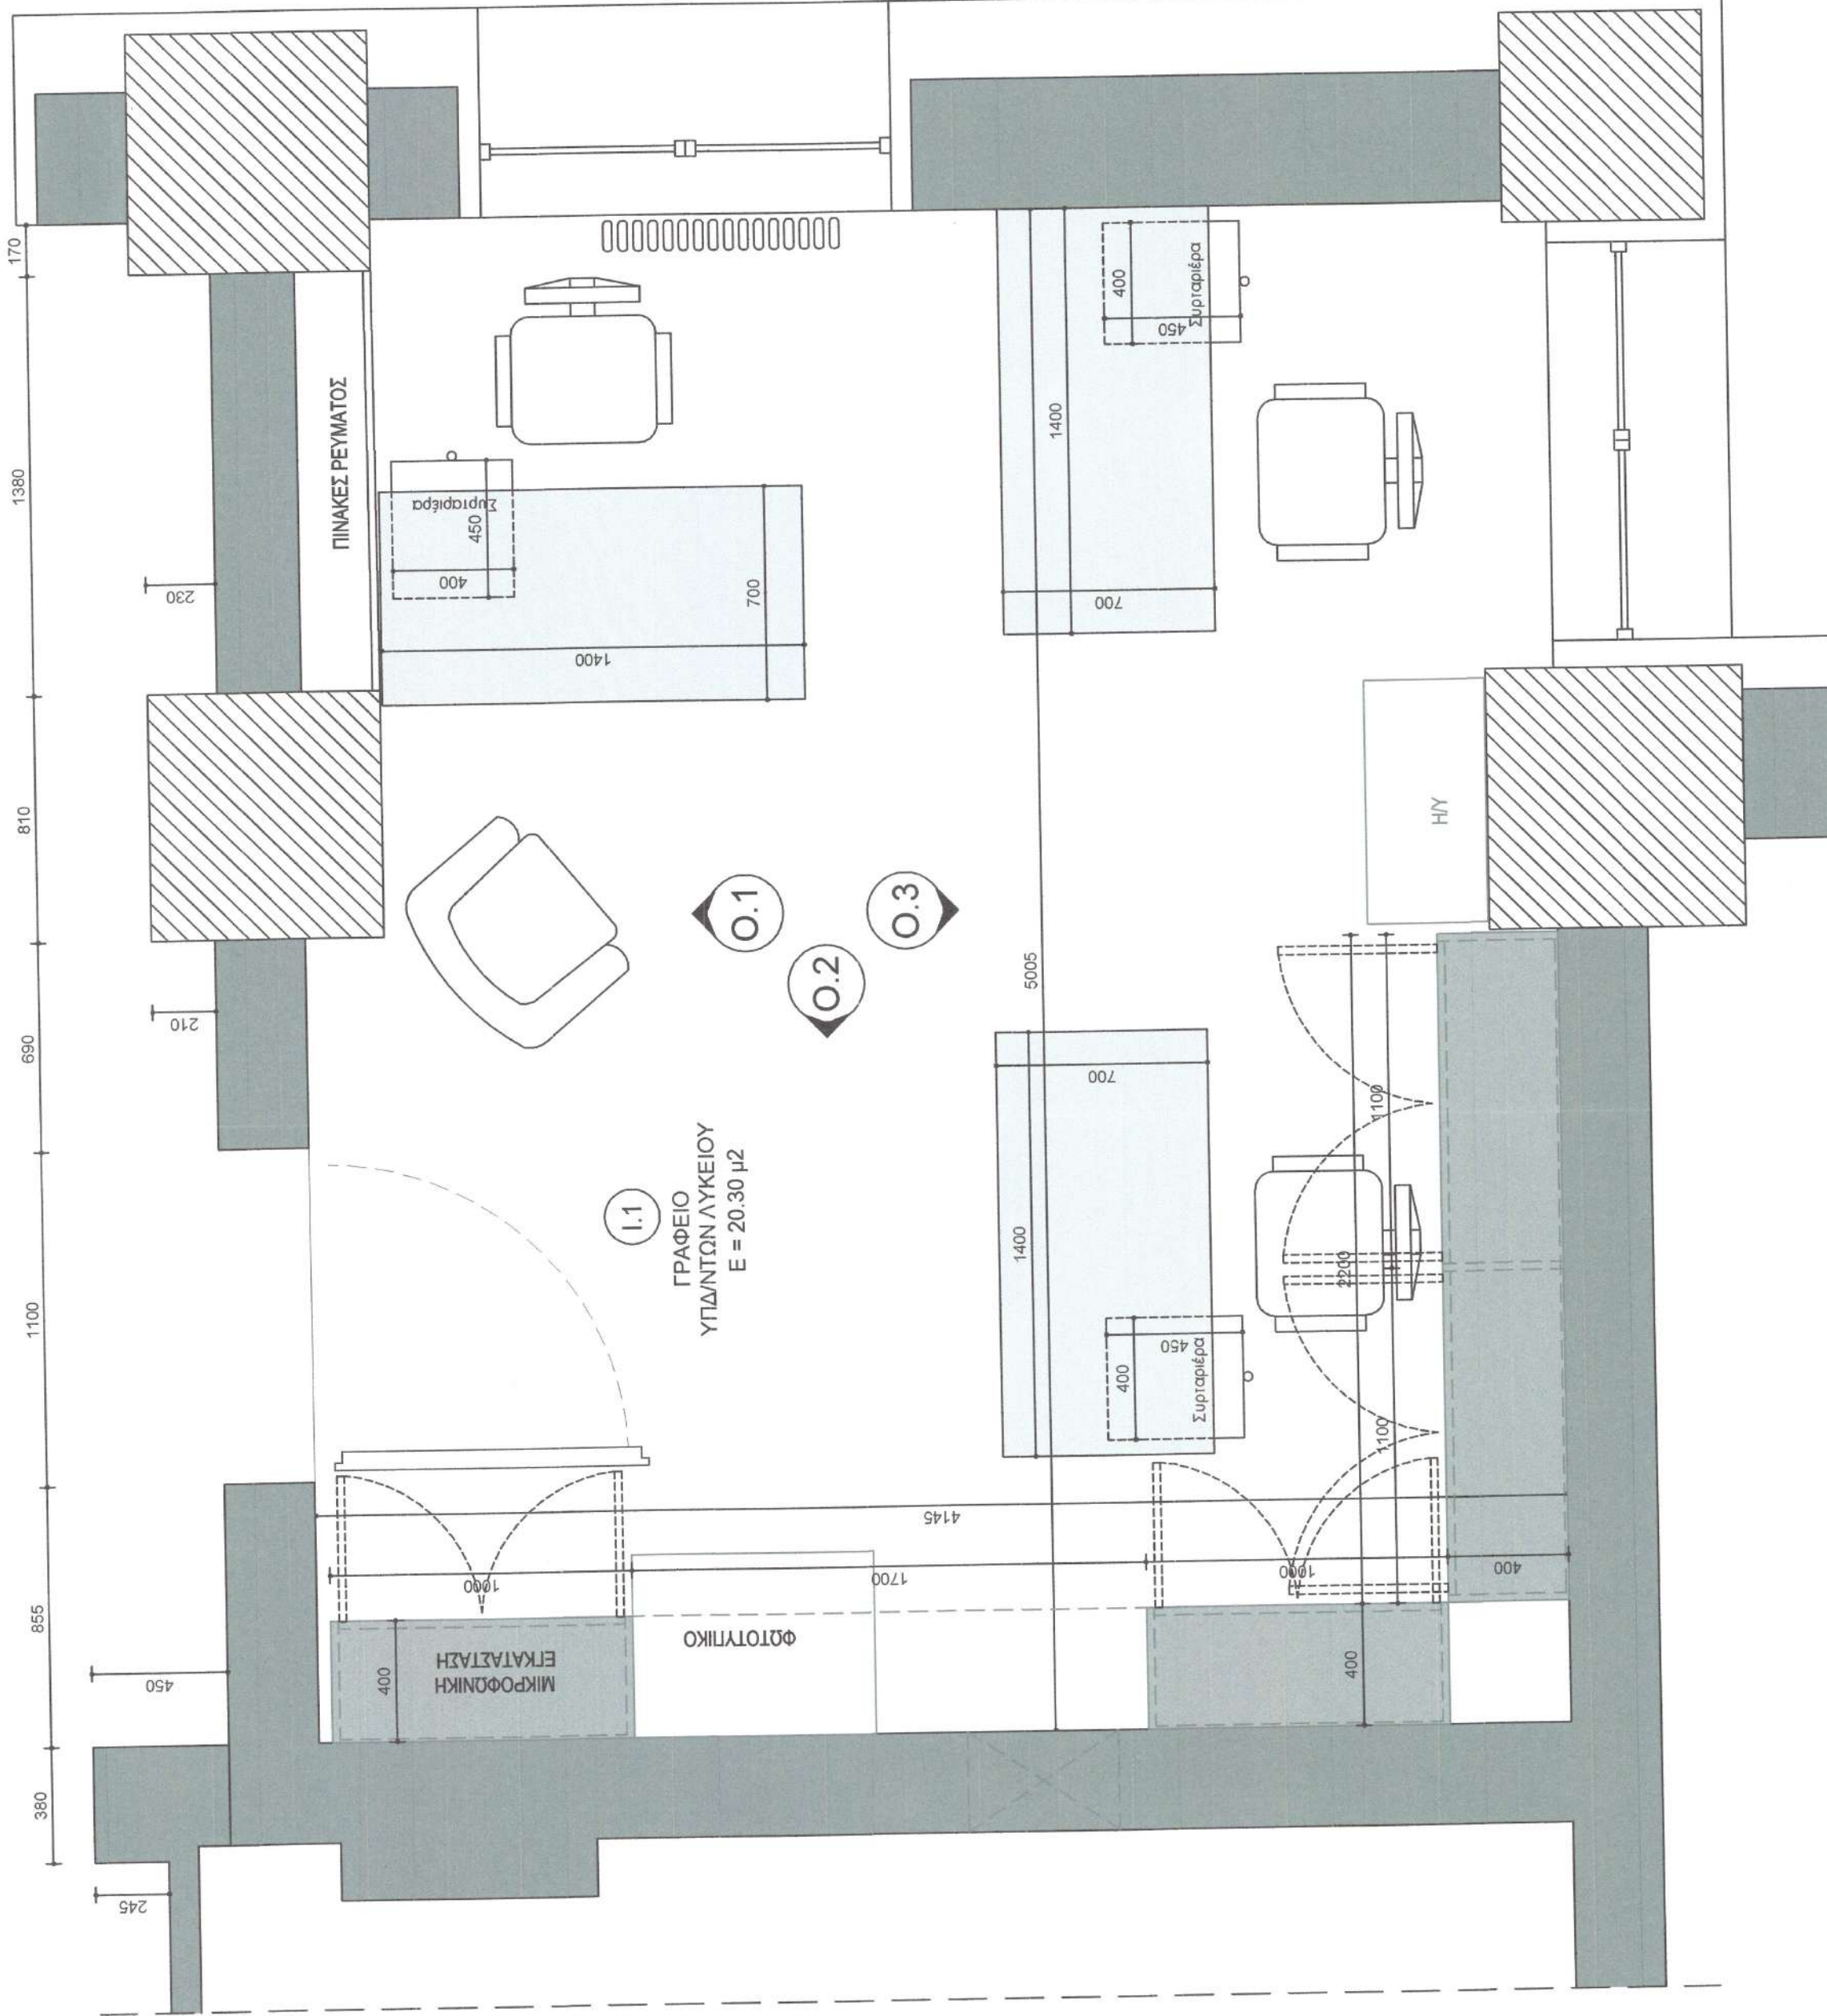




ΕΝΔΕΙΚΤΙΚΕΣ ΦΩΤΟΓΡΑΦΙΣΤΙΚΕΣ ΑΠΕΙΚΟΝΙΣΕΙΣ

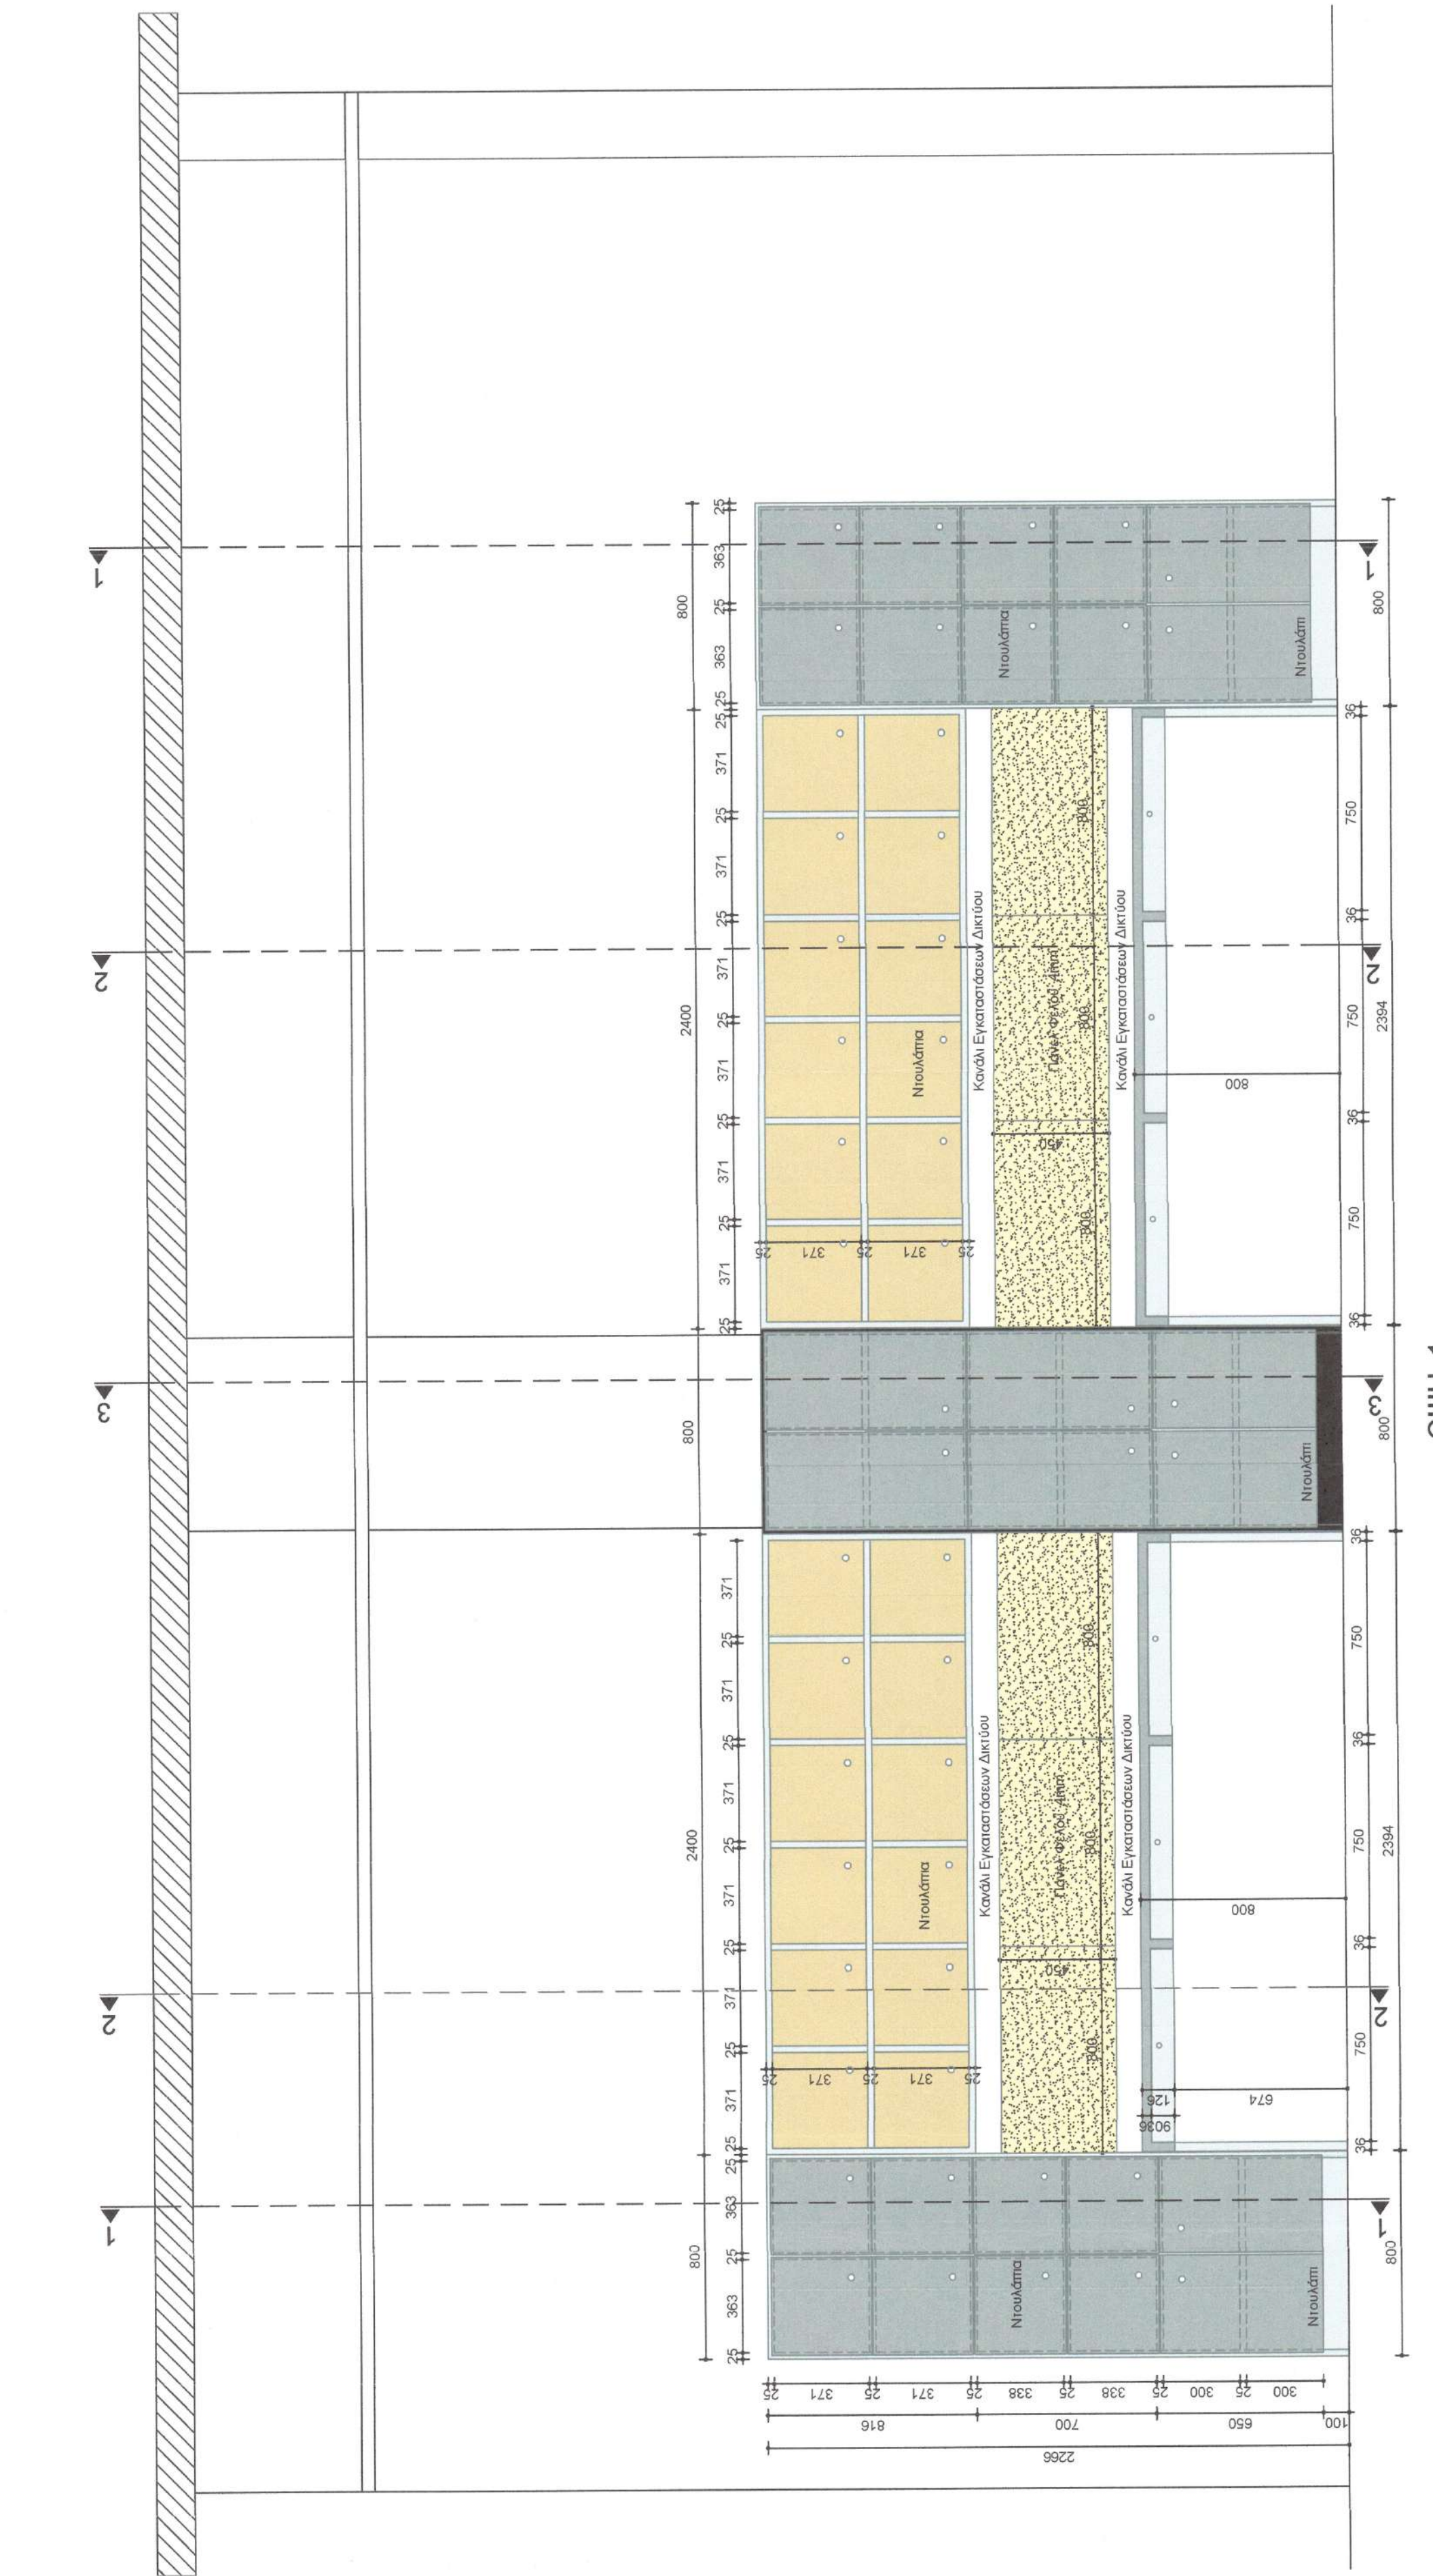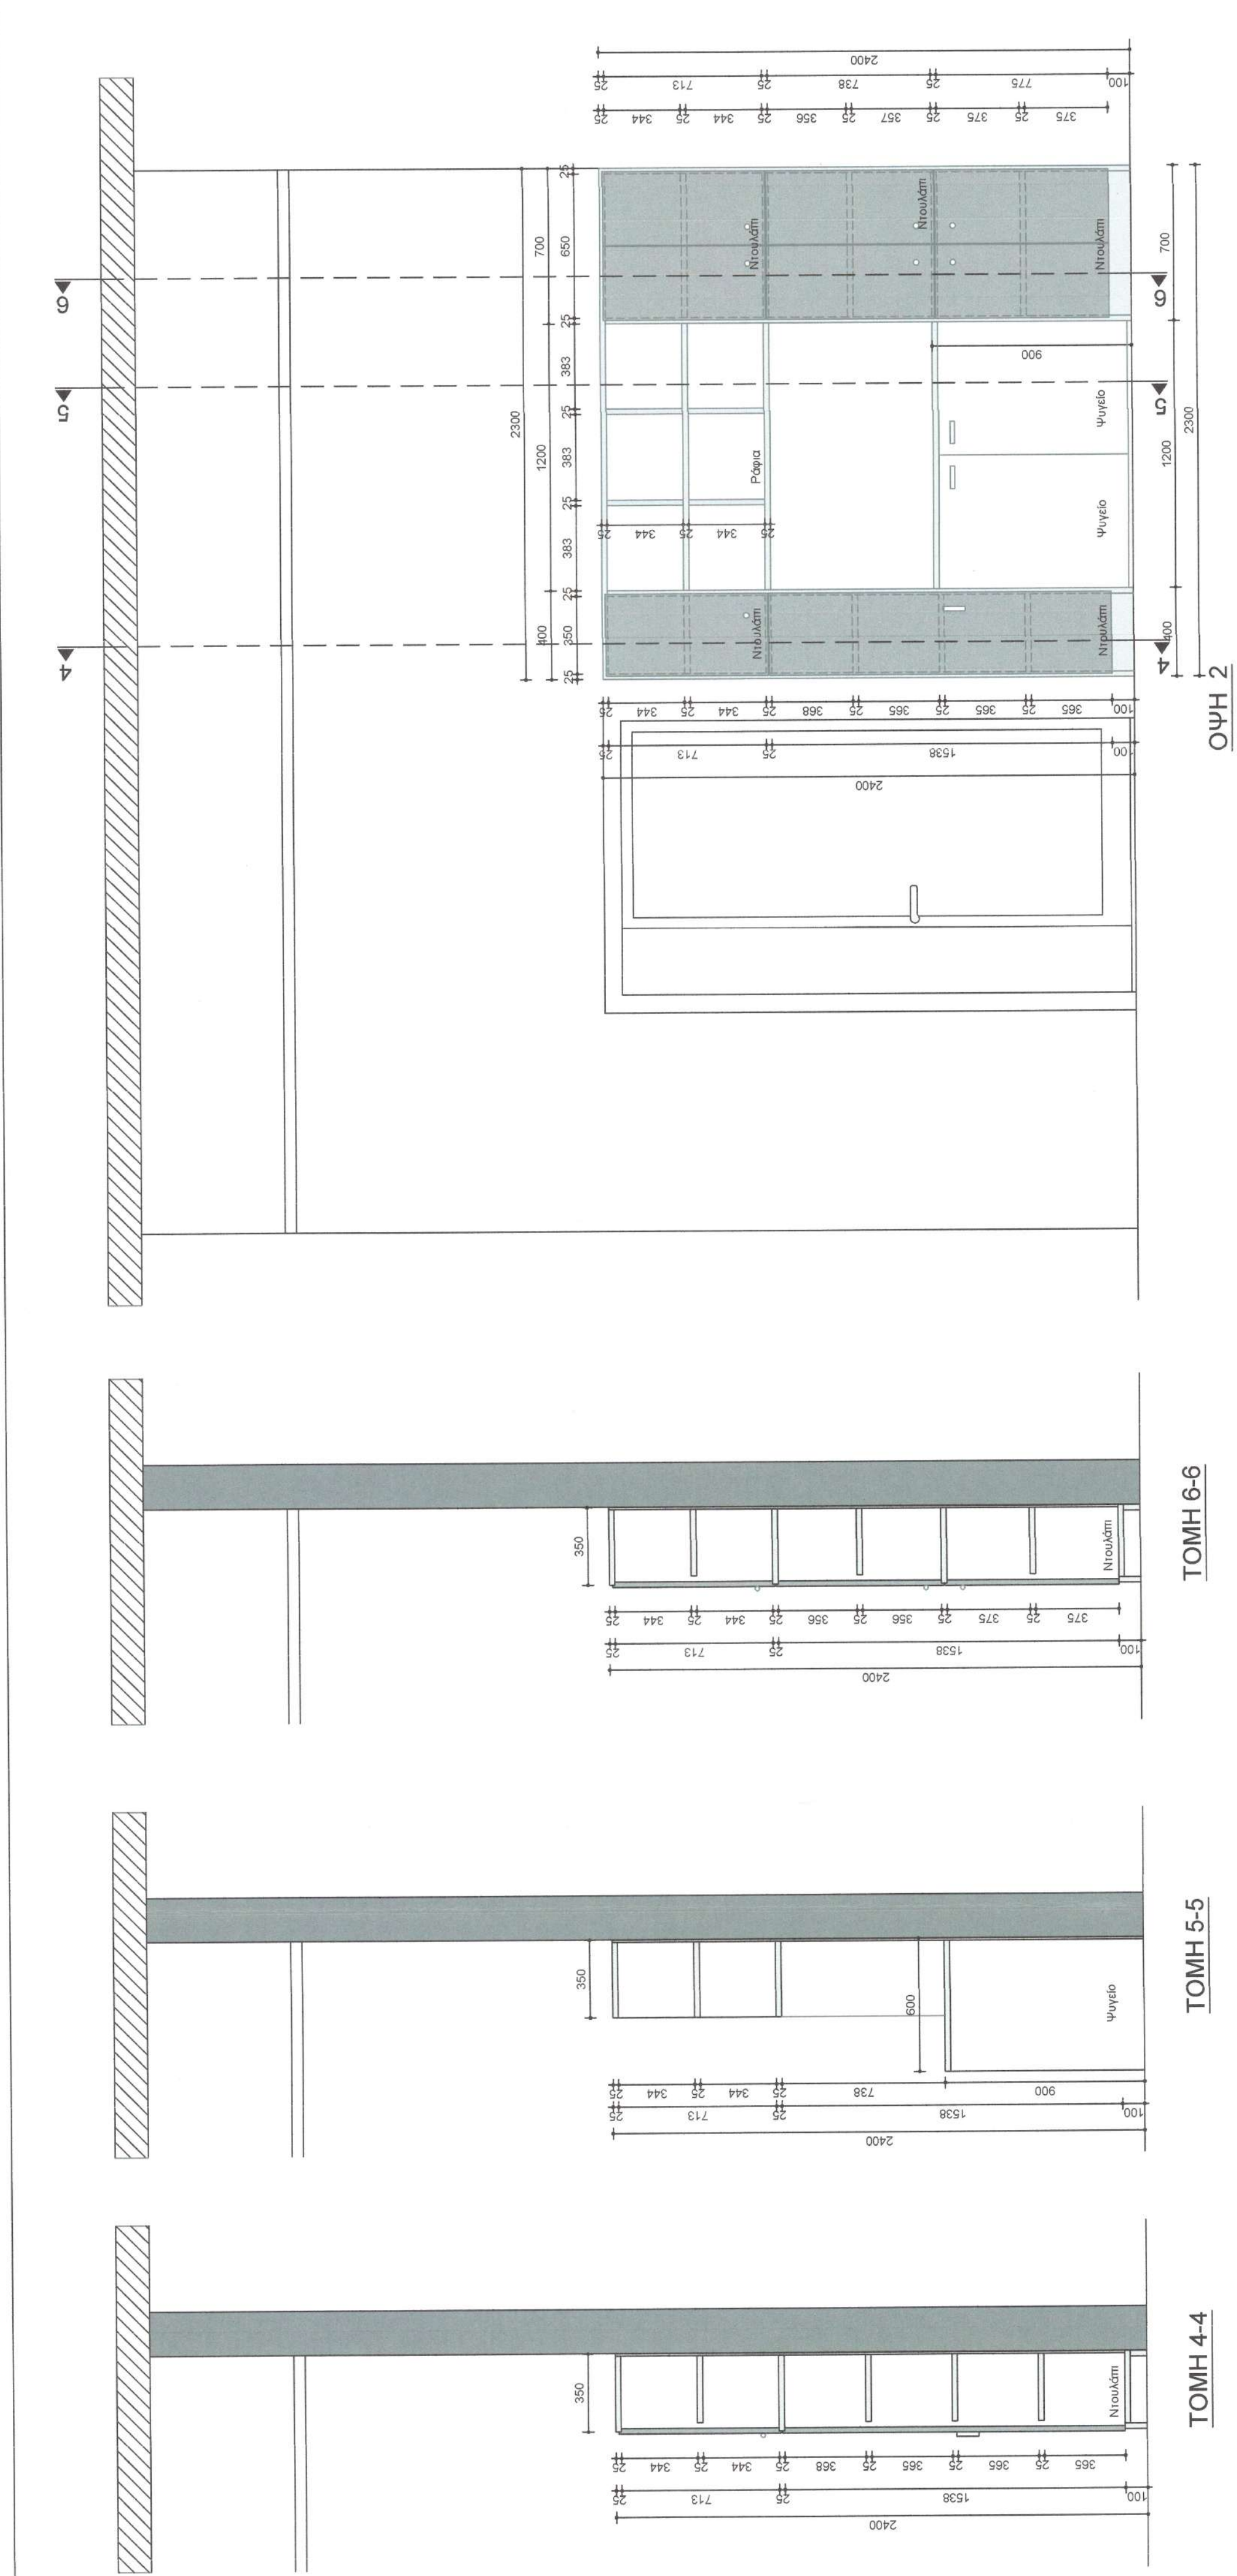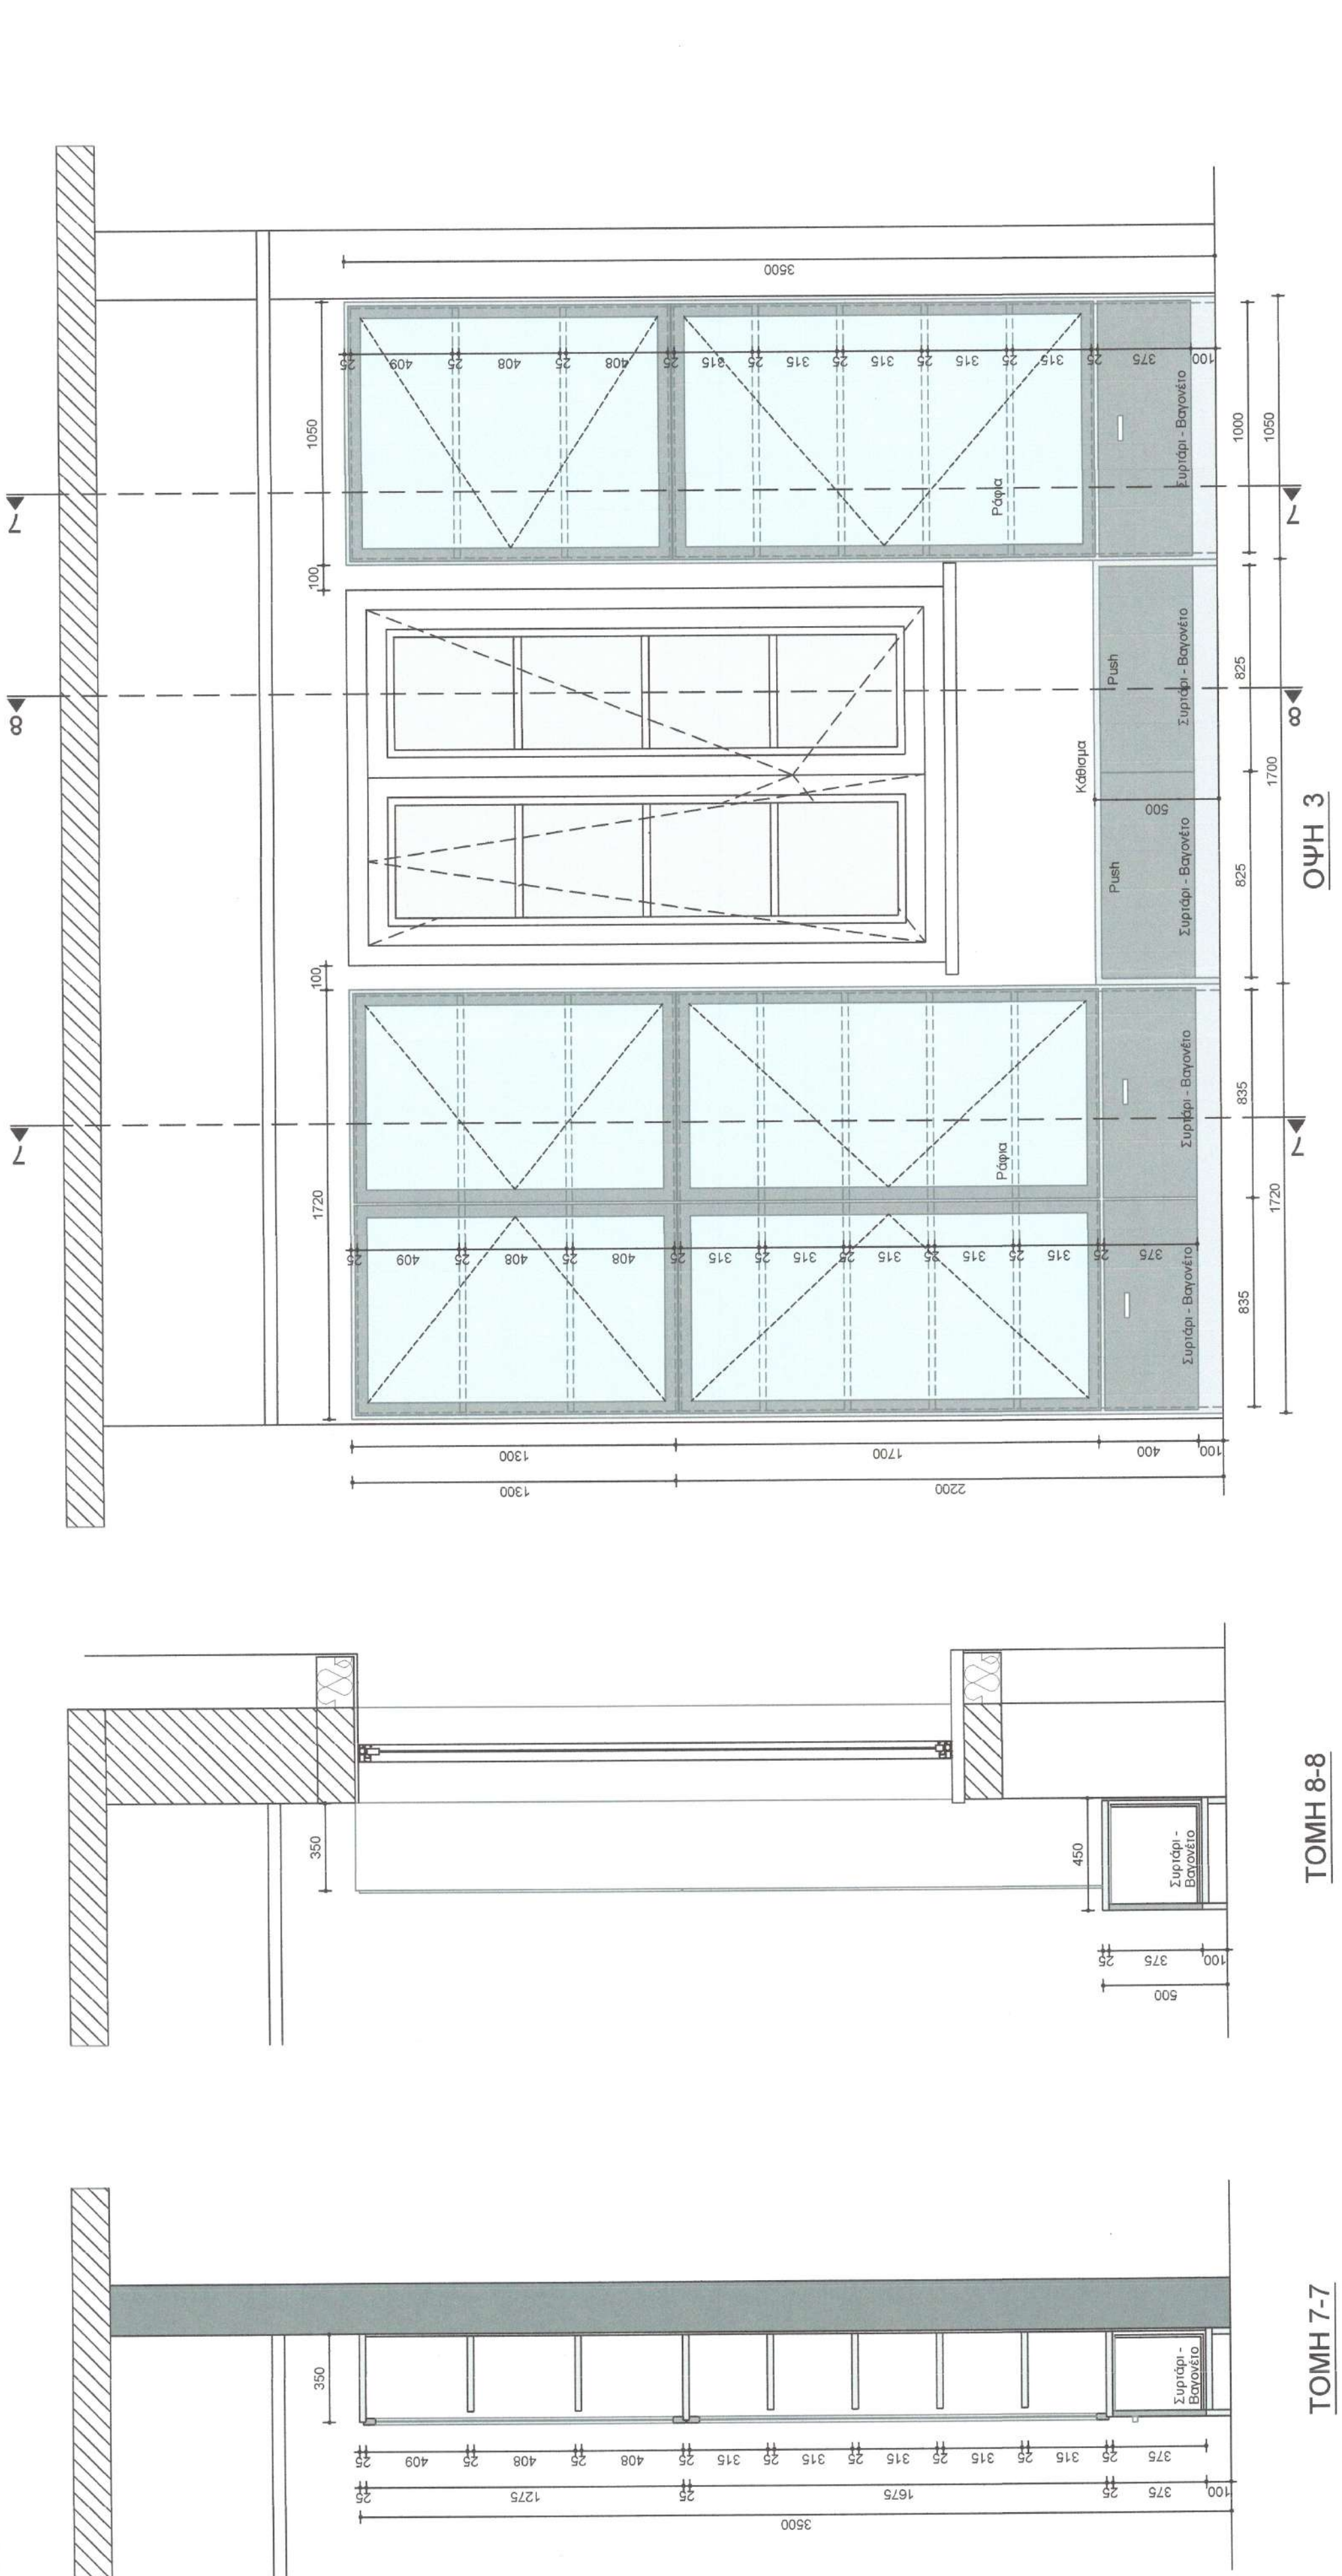
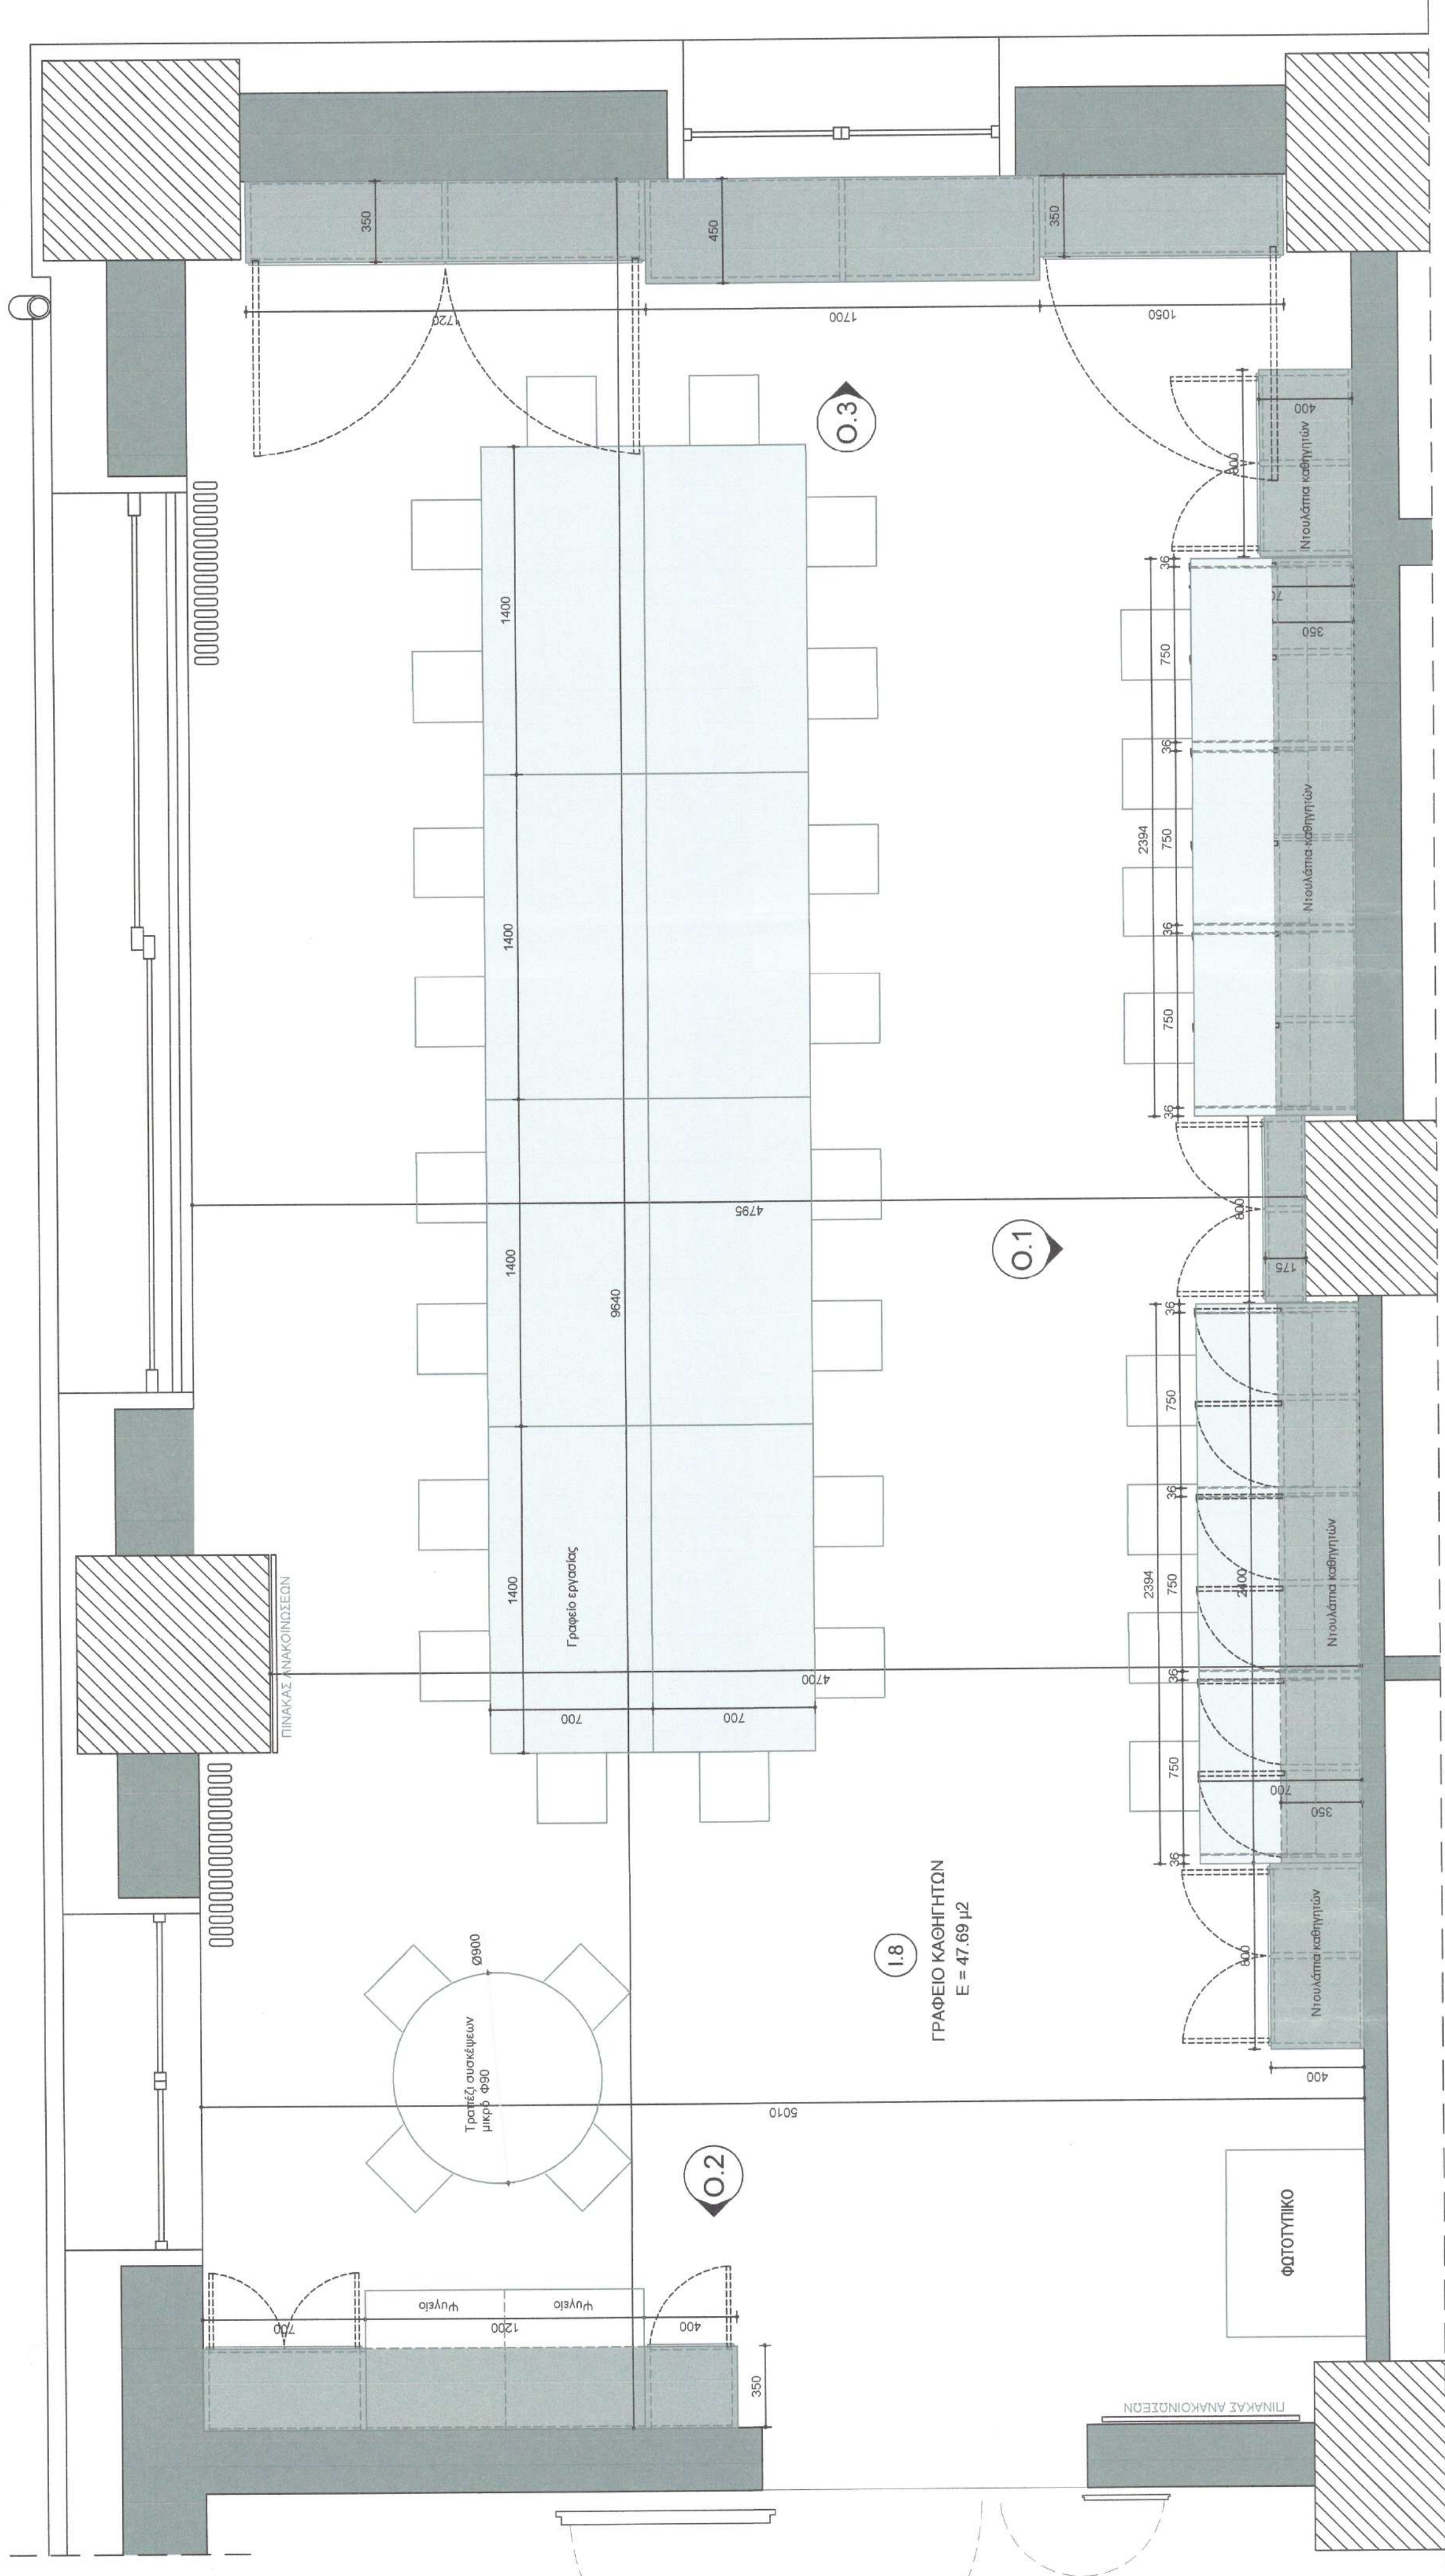


	Δήμος Ηρακλείου Διεύθυνση Τεχνικών Έργων & Μελετών	
	ΠΡΟΜΗΘΕΙΑ : Προμήθεια εξοπλισμού 1ου Γενικού Λυκείου Ηρακλείου (ΚΑΠΕΤΑΝΑΚΕΙΟ)	
	ΘΕΣΗ : ΛΕΩΦΟΡΟΣ ΔΗΜΟΚΡΑΤΙΑΣ 1 ΑΝΑΛΗΨΗ - ΗΡΑΚΛΕΙΟ	
	ΘΕΜΑ ΣΧΕΔΙΟΥ : ΓΡΑΦΕΙΟ ΚΑΘΗΓΗΤΩΝ (18) (ΙΣΟΓΕΙΟ 18)	
ΟΜΑΔΑ 1 ΕΠΙΠΛΑ ΔΟΜΗΣ		ΑΡΙΘΜΟΣ ΣΧΕΔΙΟΥ : A-K.7 ΚΑΛΩΝΕΥΑ : 120
ΕΤΑΙΔ ΜΕΛΕΤΗΣ : ΜΕΛΕΤΗ ΕΦΑΡΜΟΓΗΣ		
ΗΜΕΡΟΜΗΝΙΑ : ΦΕΒΡΟΥΑΡΙΟΣ 2021		
Ο ΣΥΝΤΑΚΤΗΣ : ΔΙΟΝΥΣΙΑ ΔΕΛΟΥΗ		ΑΡΧΙΤΕΚΤΟΝΑΣ ΜΗΛΑΝΟΣ Π.Ε.
Ο ΠΡΟΫΠΟΛΟΓΙΣΜΟΣ ΤΟΥ ΠΡΟΓΡΑΜΜΑΤΟΣ ΔΙΟΝΥΣΙΑ ΔΕΛΟΥΗ		ΕΜΜΑΝΟΥΗΛ ΜΑΝΟΥΣΑΚΗΣ ΠΟΛΙΤΙΚΟΣ ΜΗΛΑΝΟΣ Π.Ε.
ΥΠΟΓΡΑΦΕΣ : ΔΙΟΝΥΣΙΑ ΔΕΛΟΥΗ		ΕΡΕΥΝΗΤΙΚΟΤΗΤΑΣ ΜΗΛΑΝΟΣ Π.Ε.

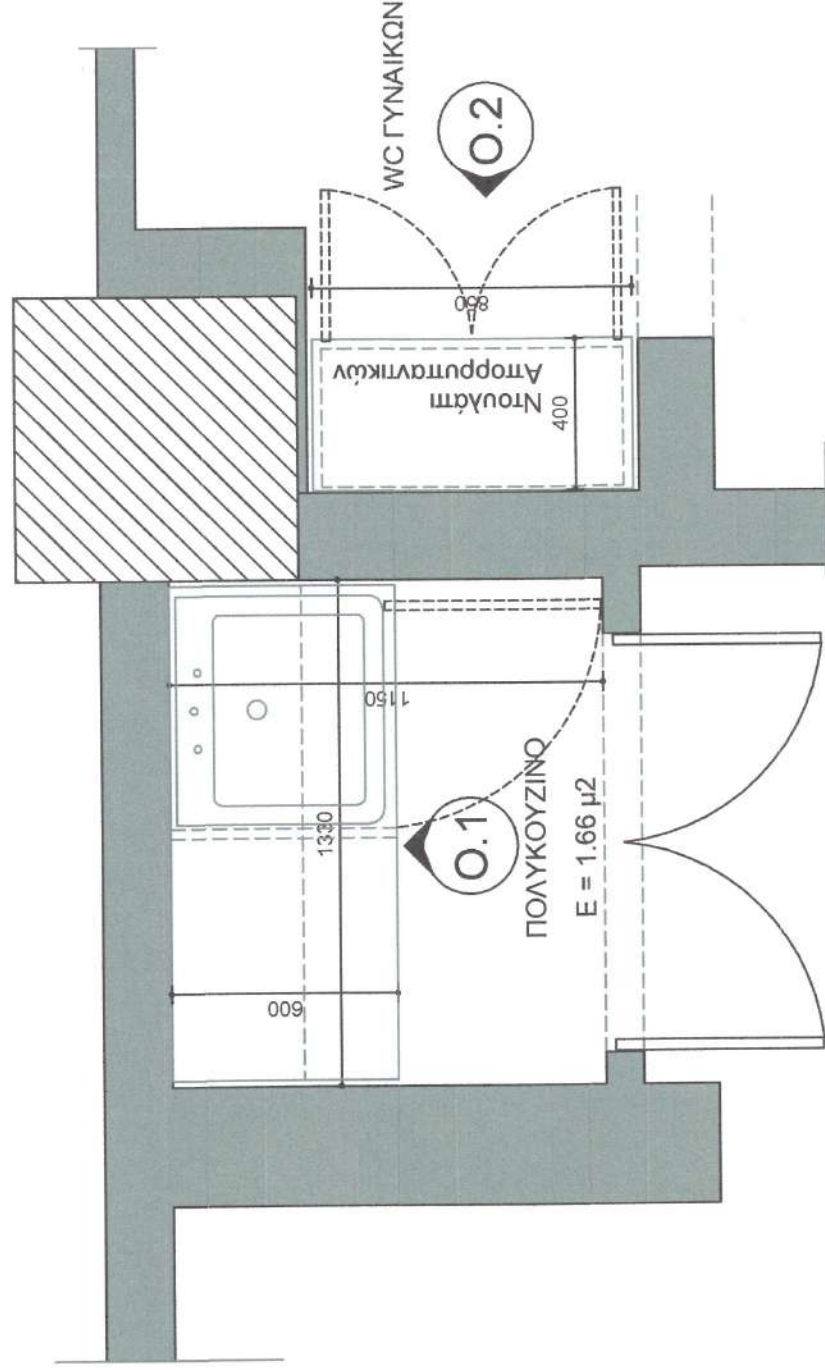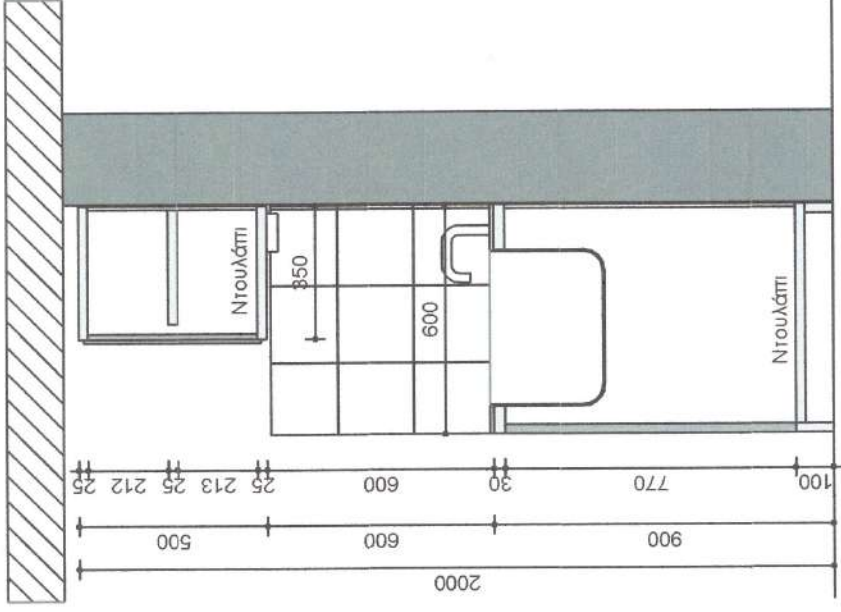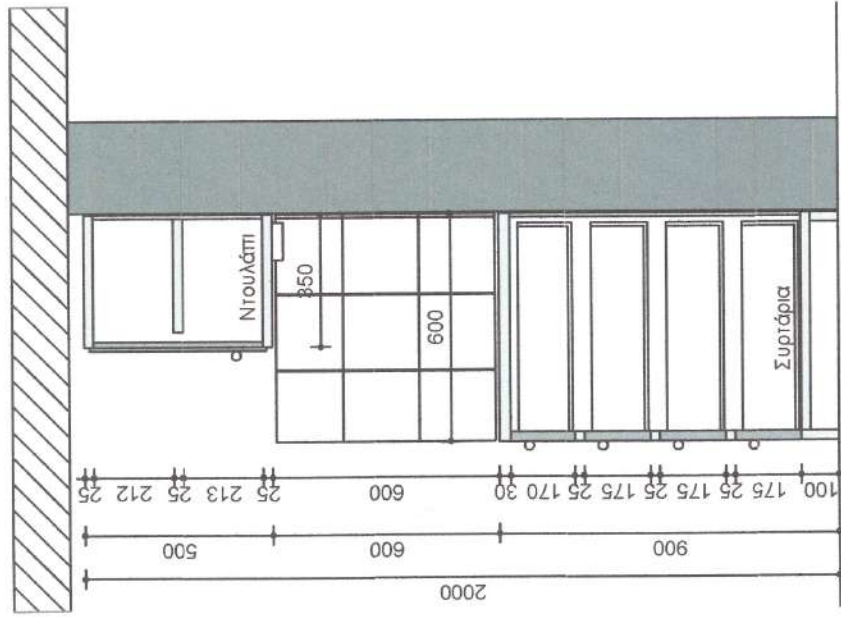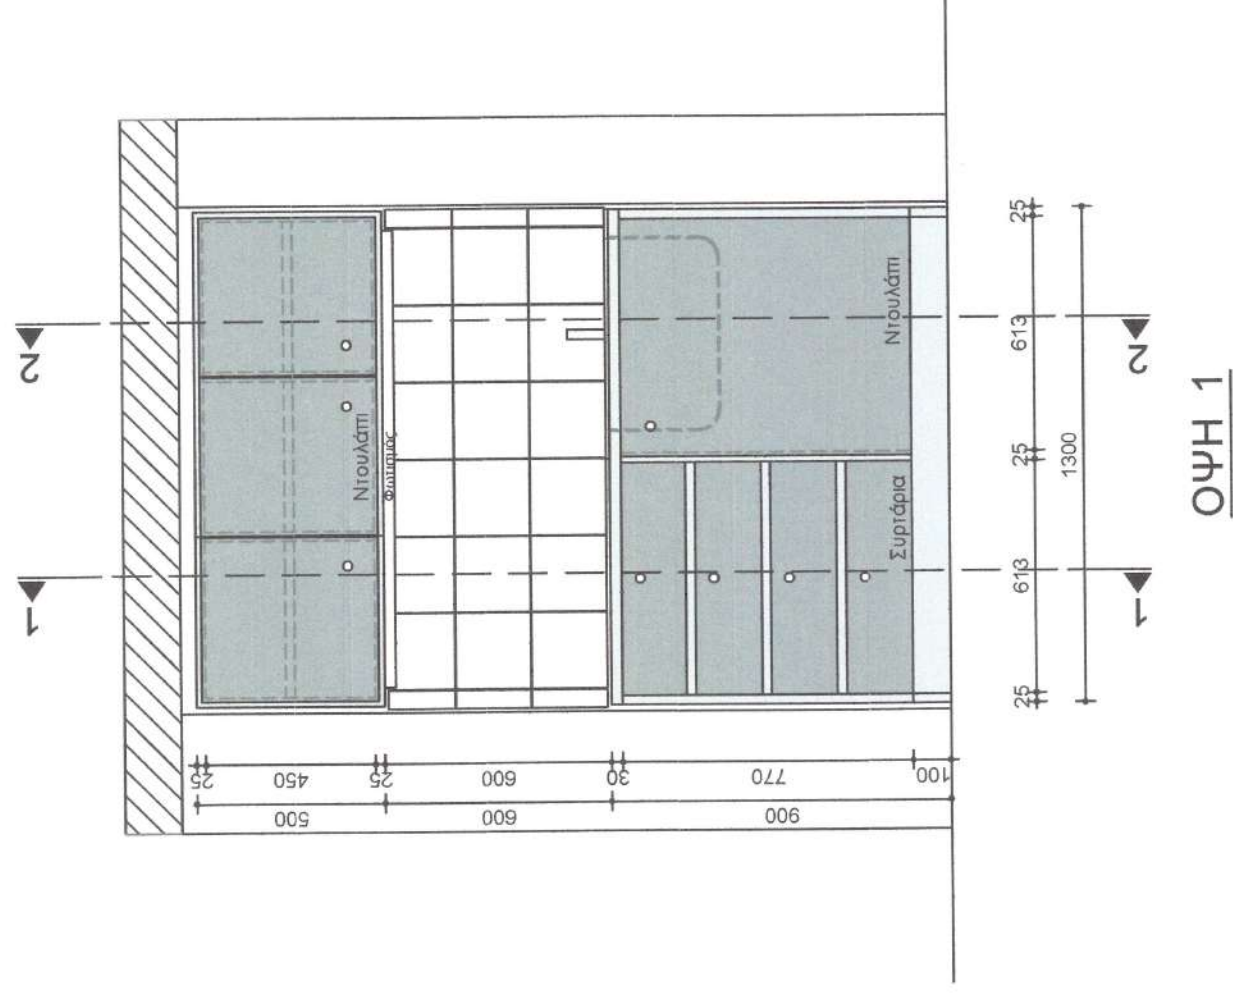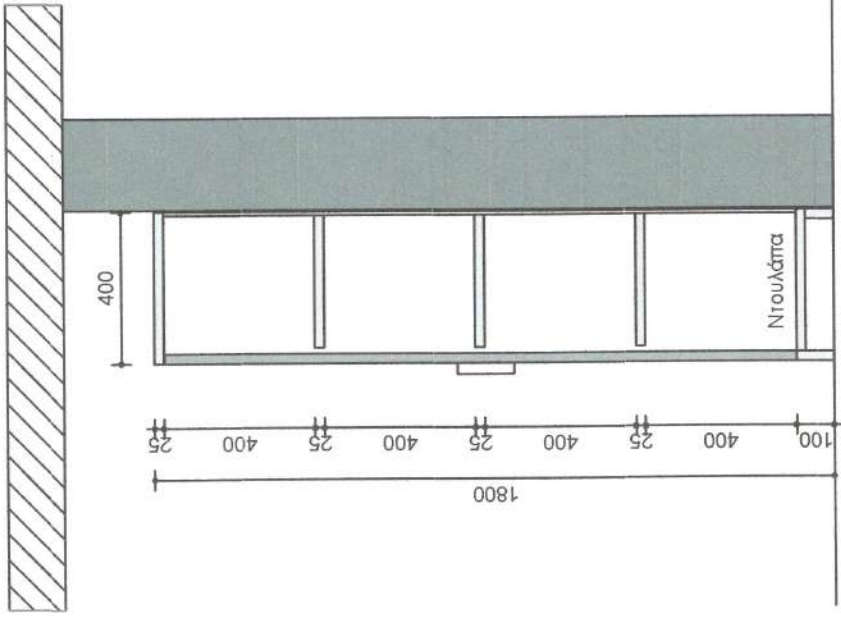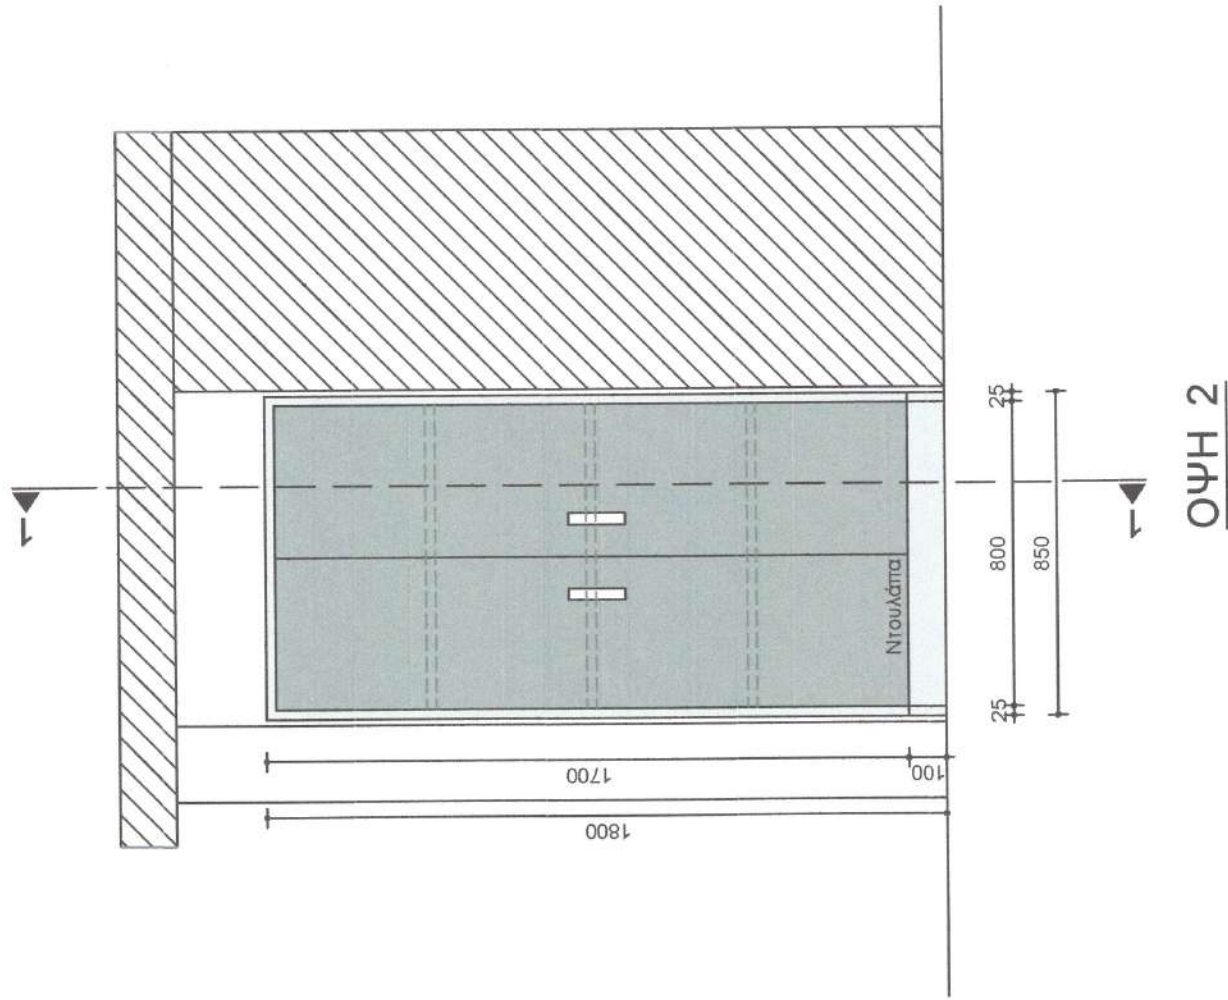

	Δήμος Ηρακλείου Διεύθυνση Τεχνικών Έργων & Μελετών	
	ΠΡΟΜΗΘΕΙΑ :	Προμήθεια εξοπλισμού 1ου Γενικού Λυκείου Ηρακλείου (ΚΑΠΕΤΑΝΑΚΕΙΟ)
	ΘΕΣΗ :	ΛΕΩΦΟΡΟΣ ΔΗΜΟΚΡΑΤΙΑΣ 1 ΑΝΑΛΗΨΗ - ΗΡΑΚΛΕΙΟ
	ΘΕΜΑ ΣΧΕΔΙΟΥ :	ΠΟΛΥΚΟΥΖΙΝΟ και ΝΤΟΥΛΑΠΙ ΑΠΟΡΡΥΠΑΝΤΙΚΩΝ (εντός WC Γυναικών) (ΙΣΟΓΕΙΟ)
ΑΡΙΘΜΟΣ ΣΧΕΔΙΟΥ :		ΟΜΑΔΑ 1 ΕΠΙΠΛΑ ΔΟΜΗΣ
		ΚΑΙΜΑΚΑ : 1:20
ΣΤΑΔΙΟ ΜΕΛΕΤΗΣ : ΜΕΛΕΤΗ ΕΦΑΡΜΟΓΗΣ		
ΗΜΕΡΟΜΗΝΙΑ : ΦΕΒΡΟΥΑΡΙΟΣ 2021		
Ο ΣΥΝΤΑΚΤΗΣ :		
ΔΙΟΝΥΣΙΑ ΔΕΔΟΥΣΗ ΑΡΧΙΤΕΚΤΟΝΑΣ ΜΗΧΑΝΙΚΟΣ Π.Ε.		
Ο ΠΡΟΣΤΑΤΕΥΜΕΝΟΣ ΤΟΥ ΤΜΗΜΑΤΟΣ ΕΚΤΕΛΕΣΗΣ ΚΤΙΡΙΑΚΩΝ ΕΡΓΩΝ		
ΕΜΜΑΝΟΥΗΛ ΜΑΝΟΥΣΑΚΗΣ ΠΟΛΙΤΙΚΟΣ ΜΗΧΑΝΙΚΟΣ Π.Ε.		
ΥΠΟΓΡΑΦΕΣ:		
ΔΙΟΝΥΣΙΑ ΔΕΔΟΥΣΗ ΑΡΧΙΤΕΚΤΟΝΑΣ ΜΗΧΑΝΙΚΟΣ Π.Ε.		
		




ΕΝΔΕΙΚΤΙΚΕΣ ΦΩΤΟΓΡΑΦΙΣΤΙΚΕΣ ΑΠΕΙΚΟΝΙΣΕΙΣ

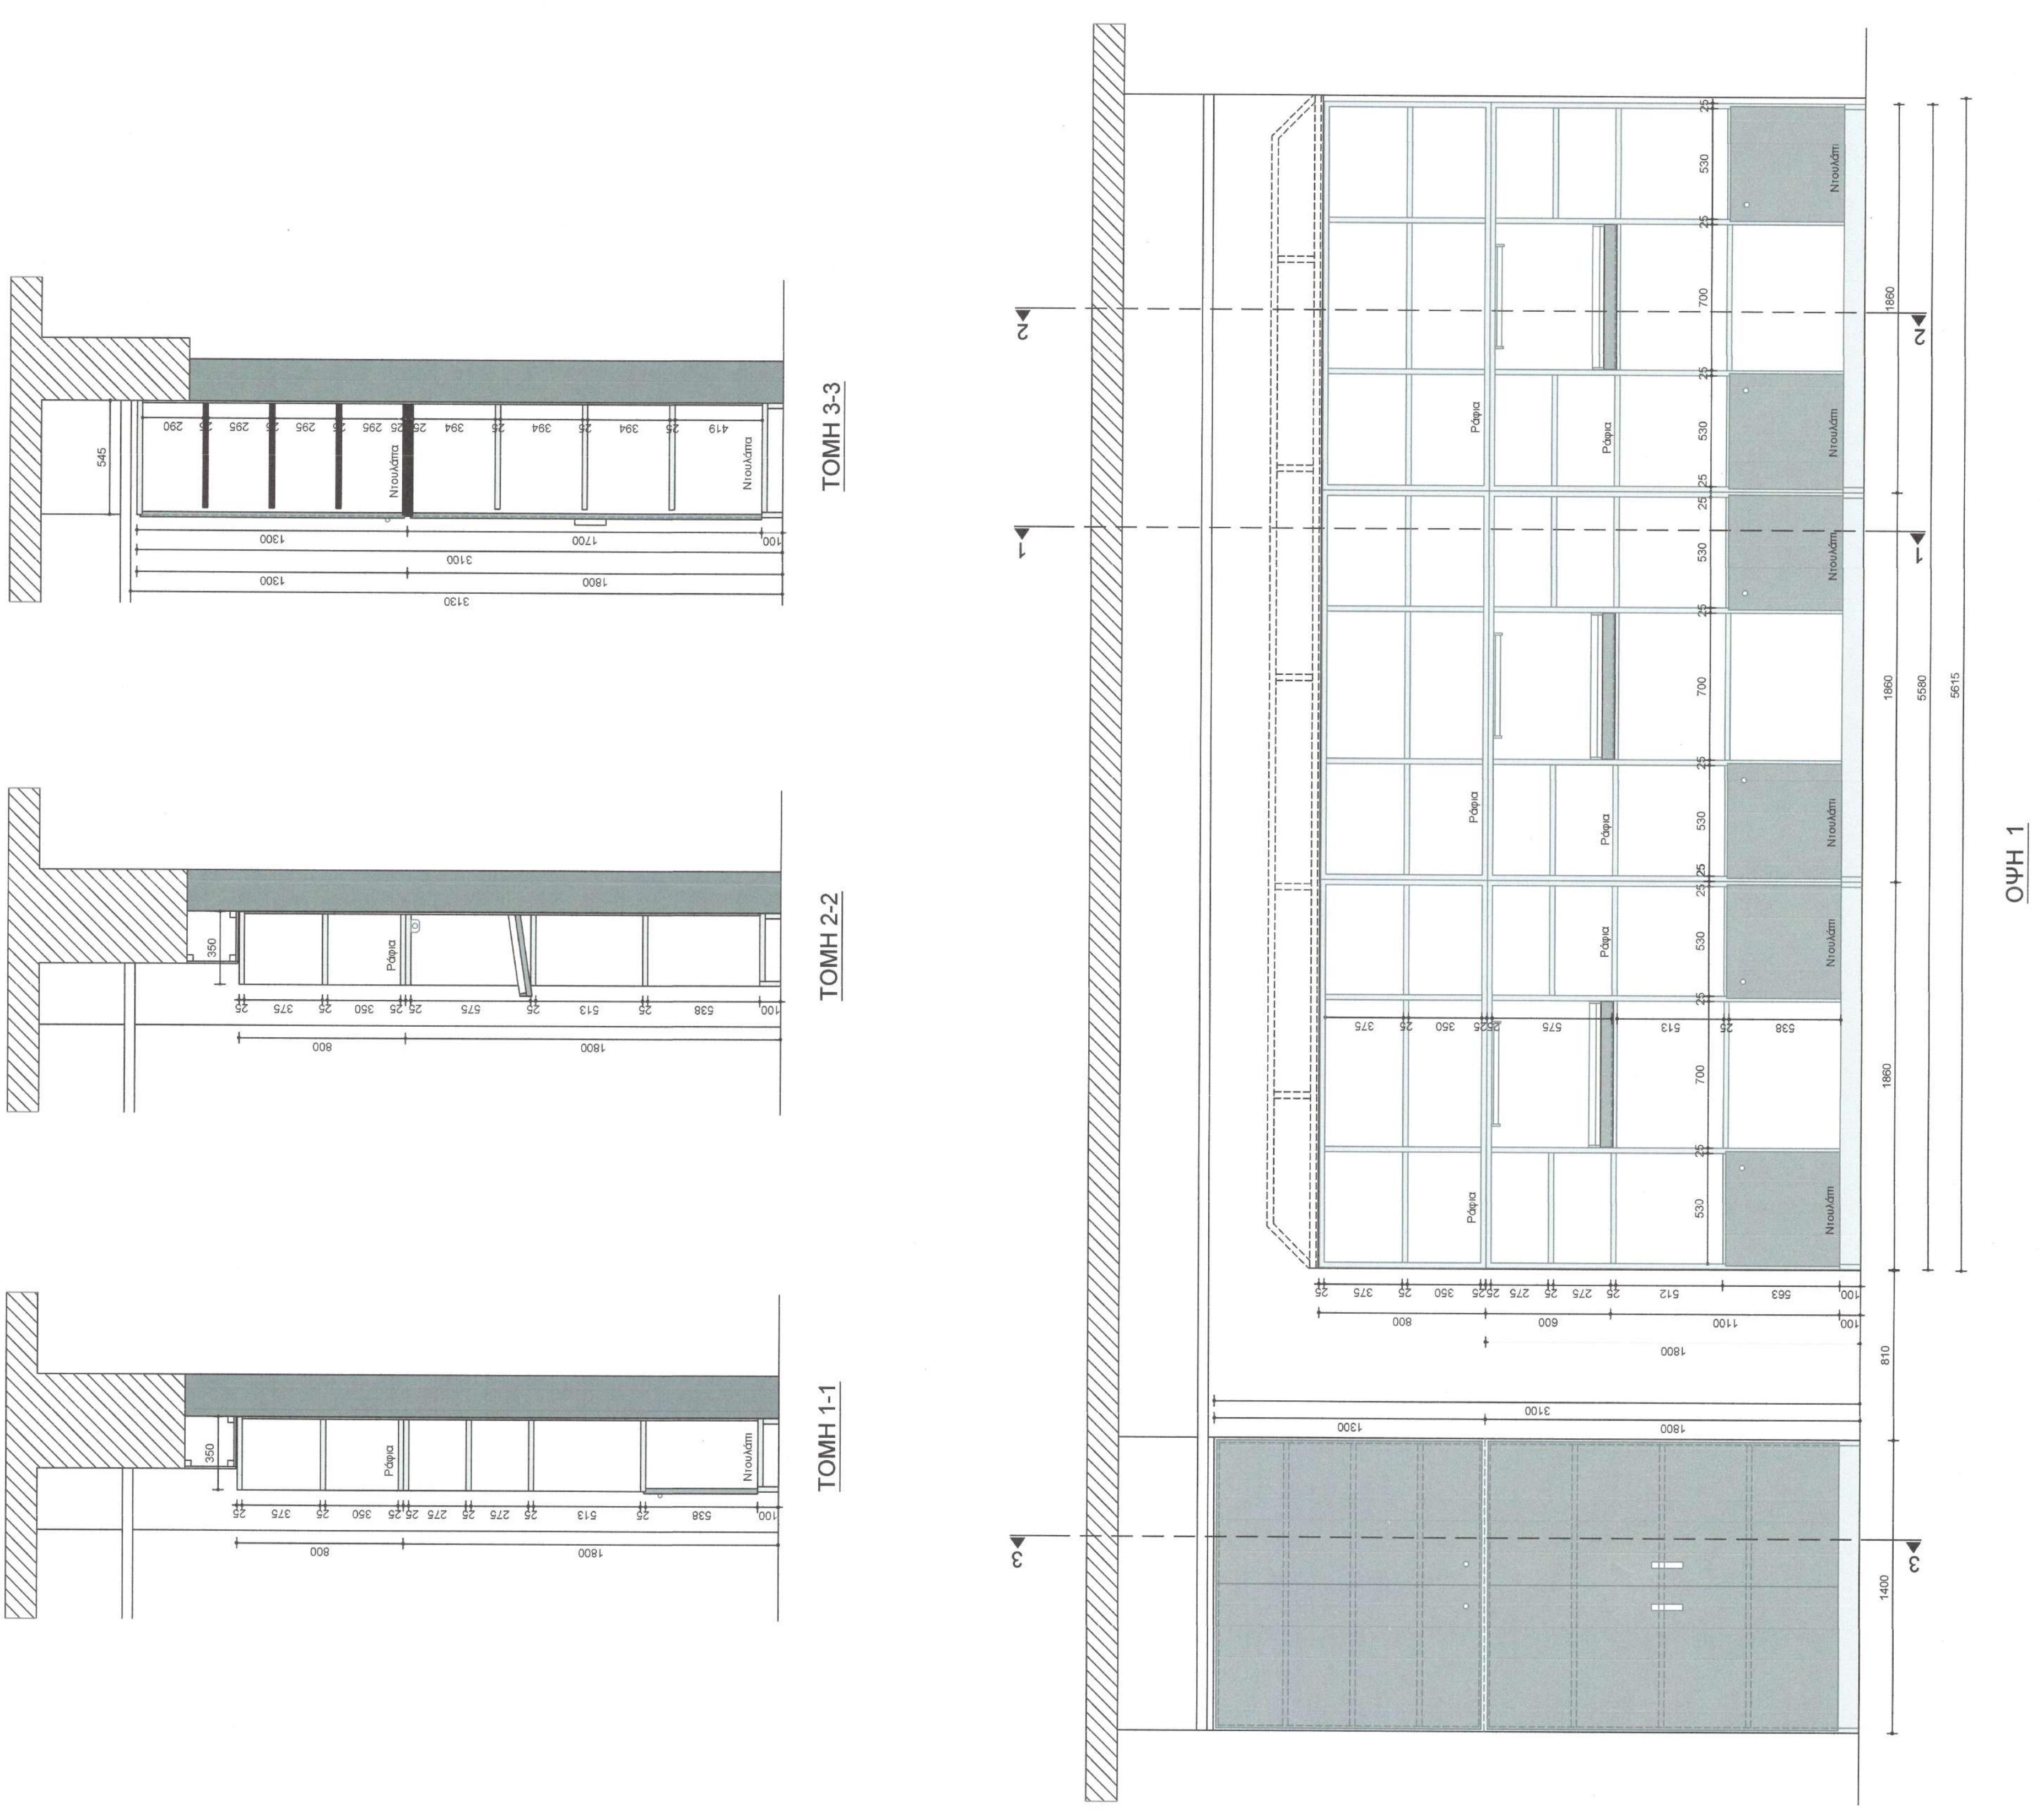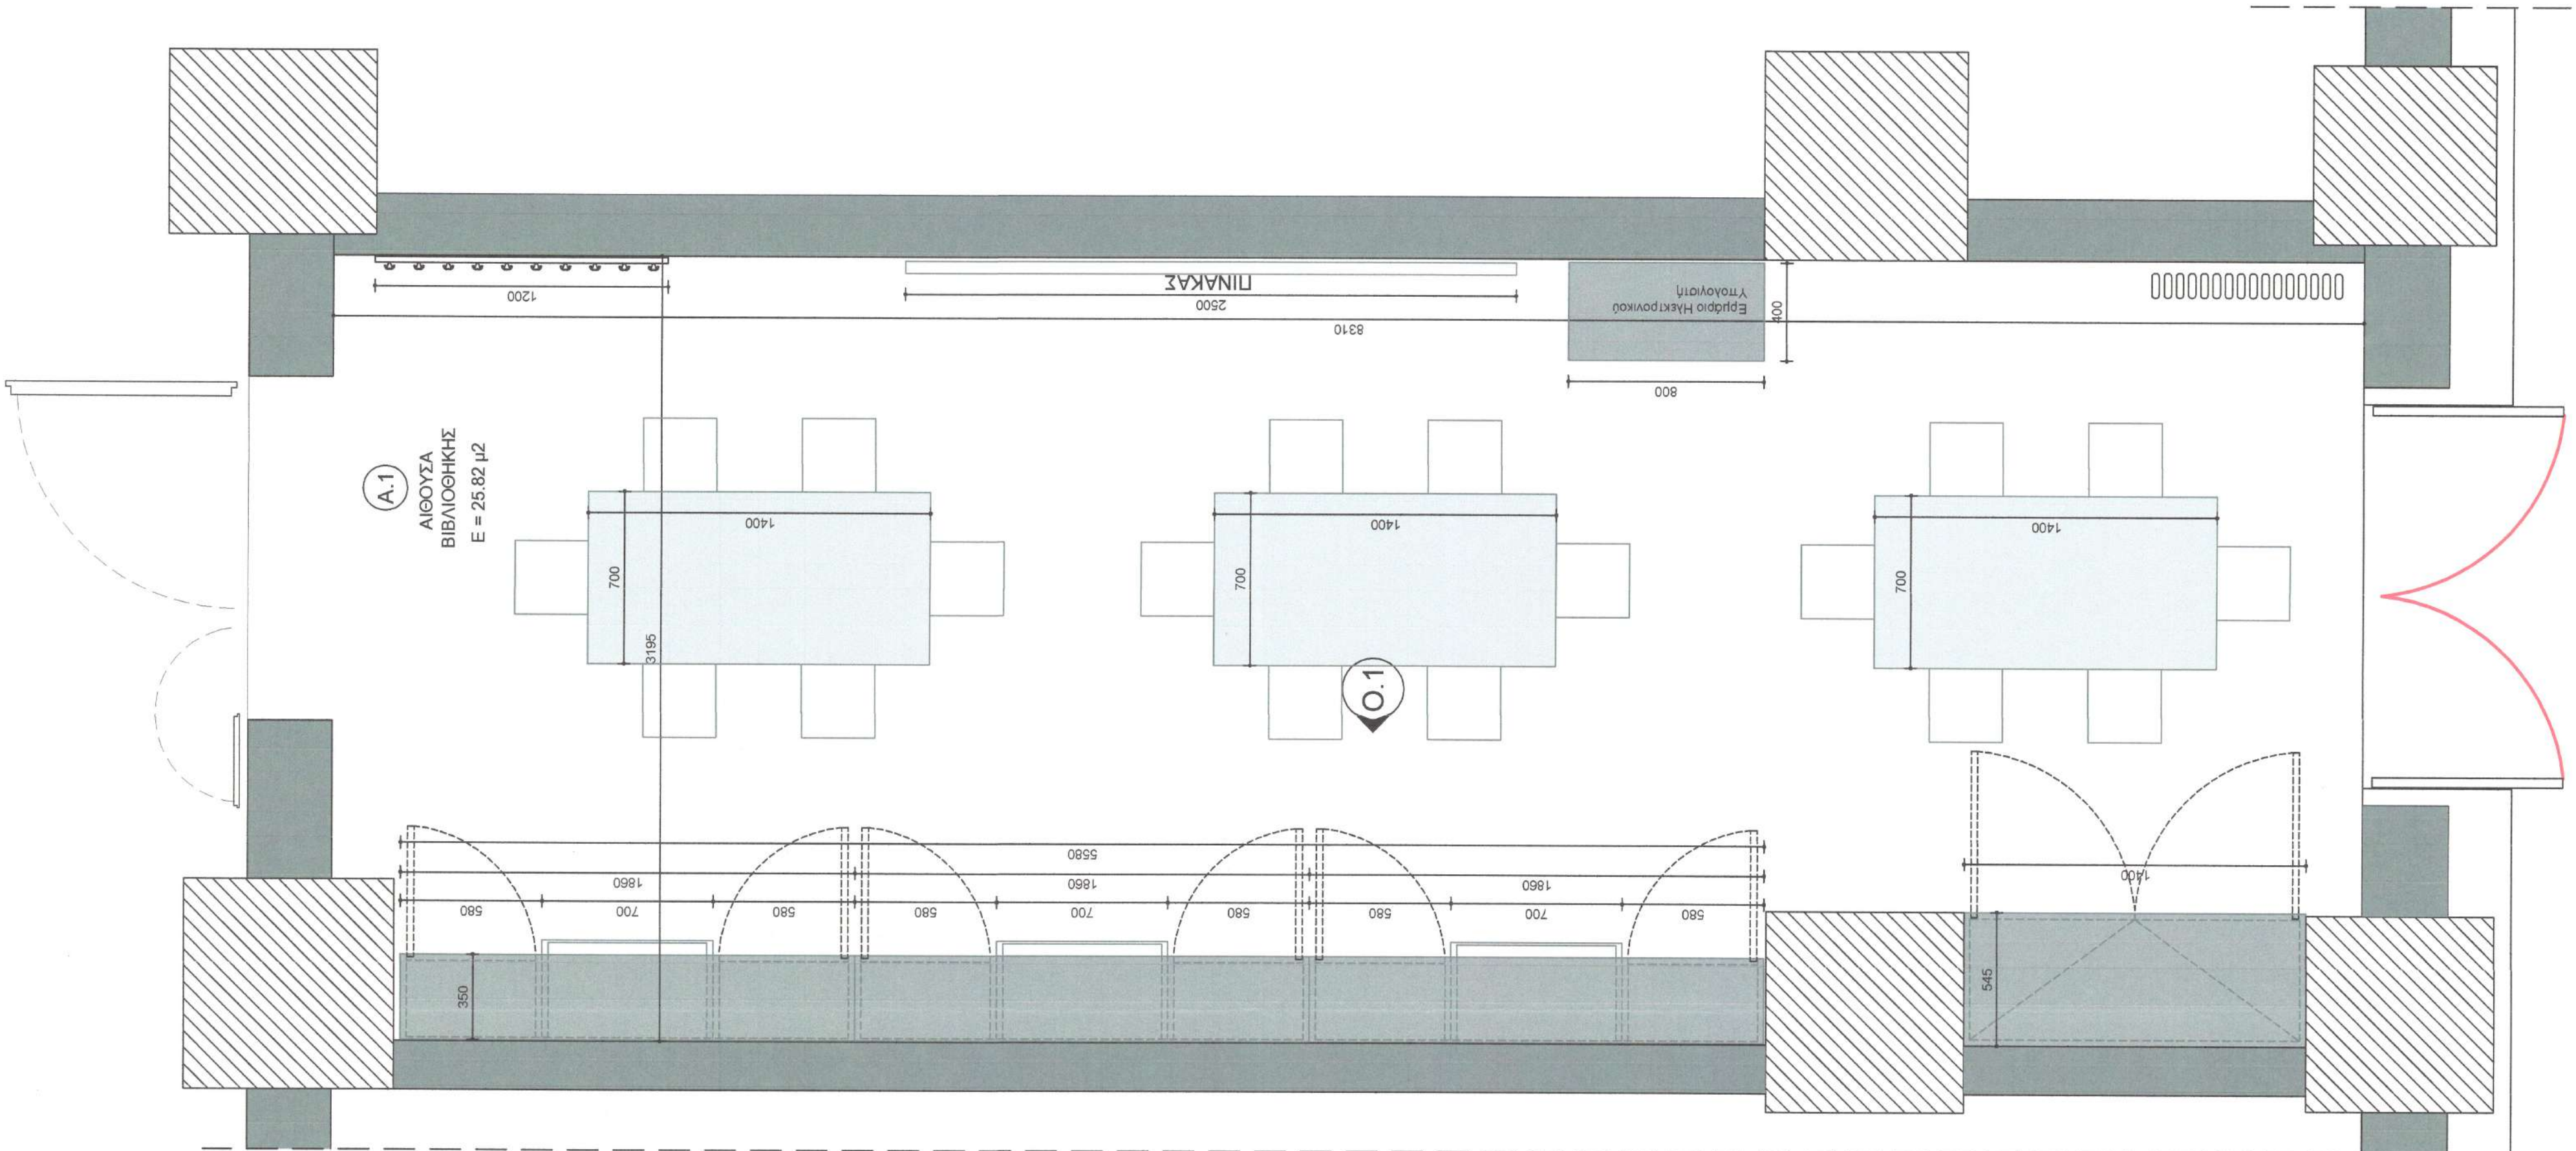



	Δήμος Ηρακλείου Διεύθυνση Τεχνικών Έργων & Μελετών
ΠΡΟΜΗΘΕΙΑ :	Προμήθεια εξοπλισμού 1ου Γενικού Λυκείου Ηρακλείου (ΚΑΠΕΤΑΝΑΚΕΙΟ)
ΘΕΣΗ :	ΛΕΩΦΟΡΟΣ ΔΗΜΟΚΡΑΤΙΑΣ 1 ΑΝΑΛΗΨΗ - ΗΡΑΚΛΕΙΟ
ΘΕΜΑ ΣΧΕΔΙΟΥ :	ΧΩΡΟΣ ΒΙΒΛΙΟΘΗΚΗΣ (Α.1) (Α' ΟΡΟΦΟΣ Α.1)
ΟΜΑΔΑ 1 ΕΠΙΠΛΑ ΔΟΜΗΣ	
ΑΡΙΘΜΟΣ ΣΧΕΔΙΟΥ :	Α-Κ.10
ΚΑΛΩΓΟΣ :	1:20
ΣΤΑΔΙΟ ΜΕΛΕΤΗΣ :	ΜΕΛΕΤΗ ΕΦΑΡΜΟΓΗΣ
ΗΜΕΡΟΜΗΝΙΑ :	ΦΕΒΡΟΥΑΡΙΟΣ 2021
Ο ΣΥΝΤΑΚΤΗΣ :	ΔΙΟΝΥΣΙΑ ΔΕΔΟΥΣΗ ΑΡΧΙΤΕΚΤΟΝΑΣ ΜΗΧΑΝΙΚΟΣ Π.Ε.
Ο ΠΡΟΣΤΑΤΕΥΜΕΝΟΣ ΤΟΥ ΤΥΠΟΥ ΤΟΥΣ ΕΚΤΕΛΕΣΗΣ ΚΤΙΡΙΑΚΩΝ ΕΡΓΩΝ	ΕΜΜΑΝΟΥΗΛ ΜΑΝΟΥΣΑΚΗΣ ΠΟΛΙΤΙΚΟΣ ΜΗΧΑΝΙΚΟΣ Π.Ε.
ΥΠΟΓΡΑΦΕΣ :	ΔΙΟΝΥΣΙΑ ΔΕΔΟΥΣΗ ΑΡΧΙΤΕΚΤΟΝΑΣ ΜΗΧΑΝΙΚΟΣ Π.Ε.




ΕΝΔΕΙΚΤΙΚΕΣ ΦΩΤΟΡΕΑΛΙΣΤΙΚΕΣ ΑΠΕΙΚΟΝΙΣΕΙΣ

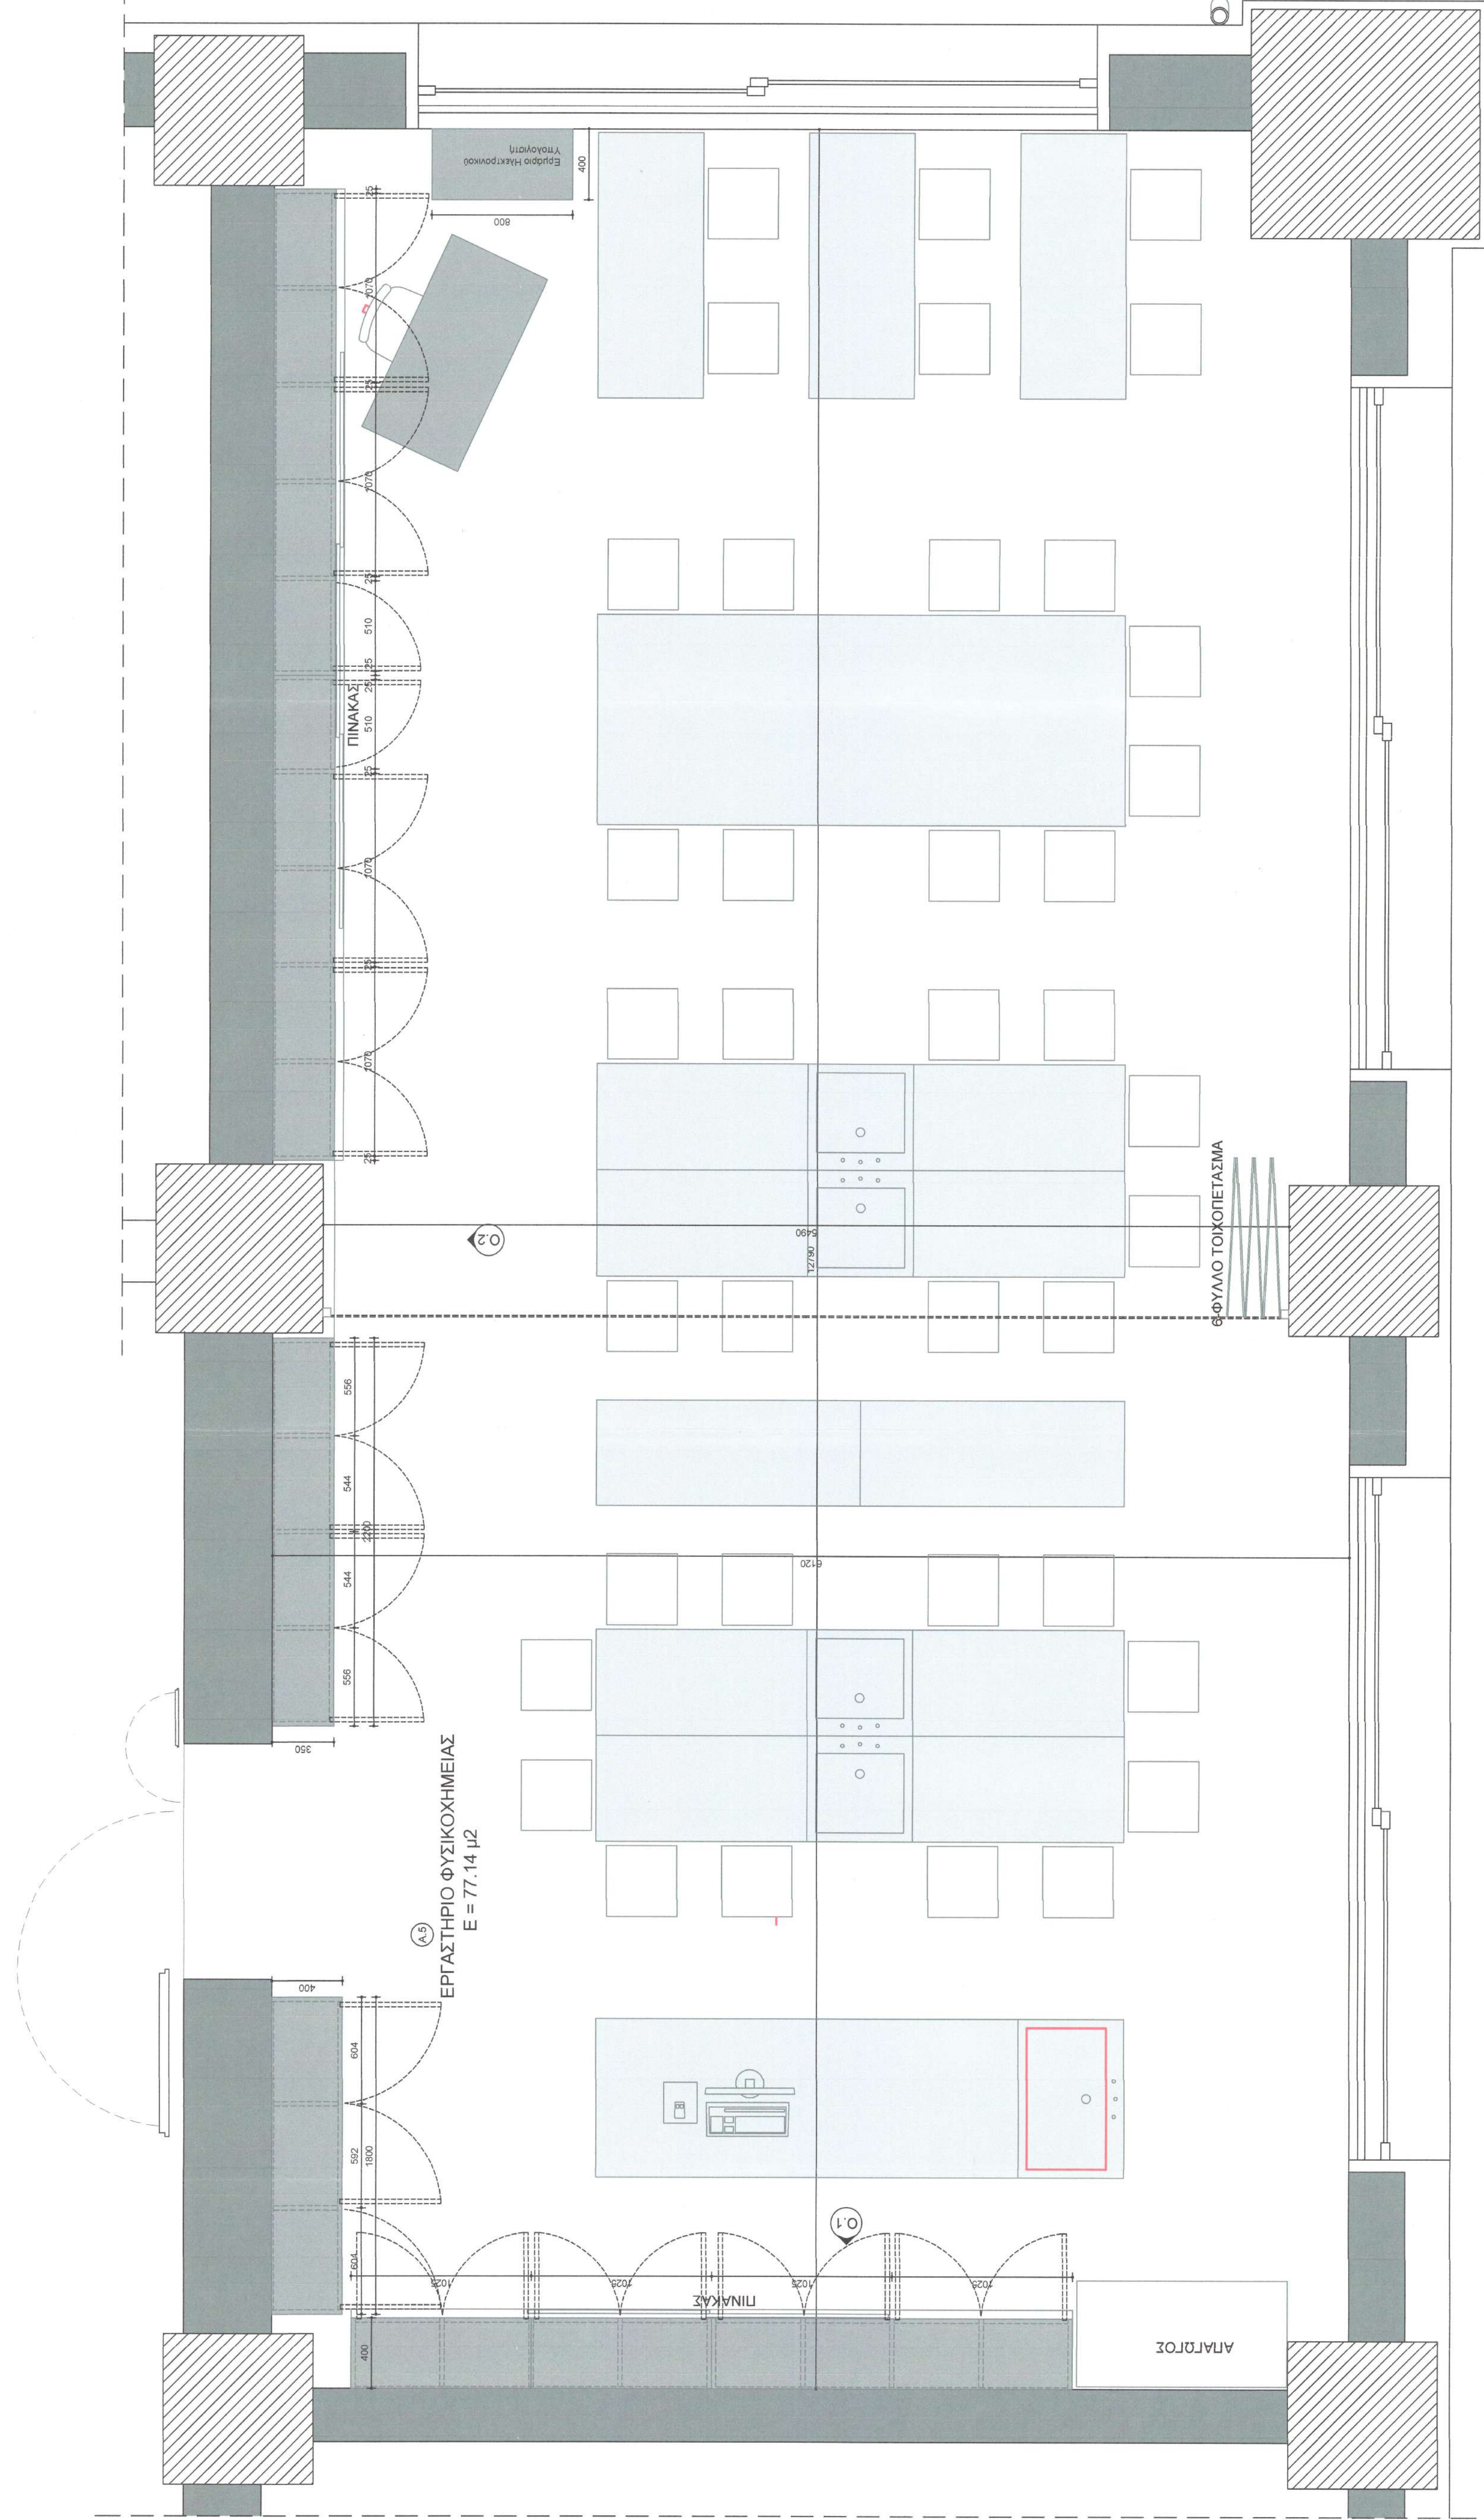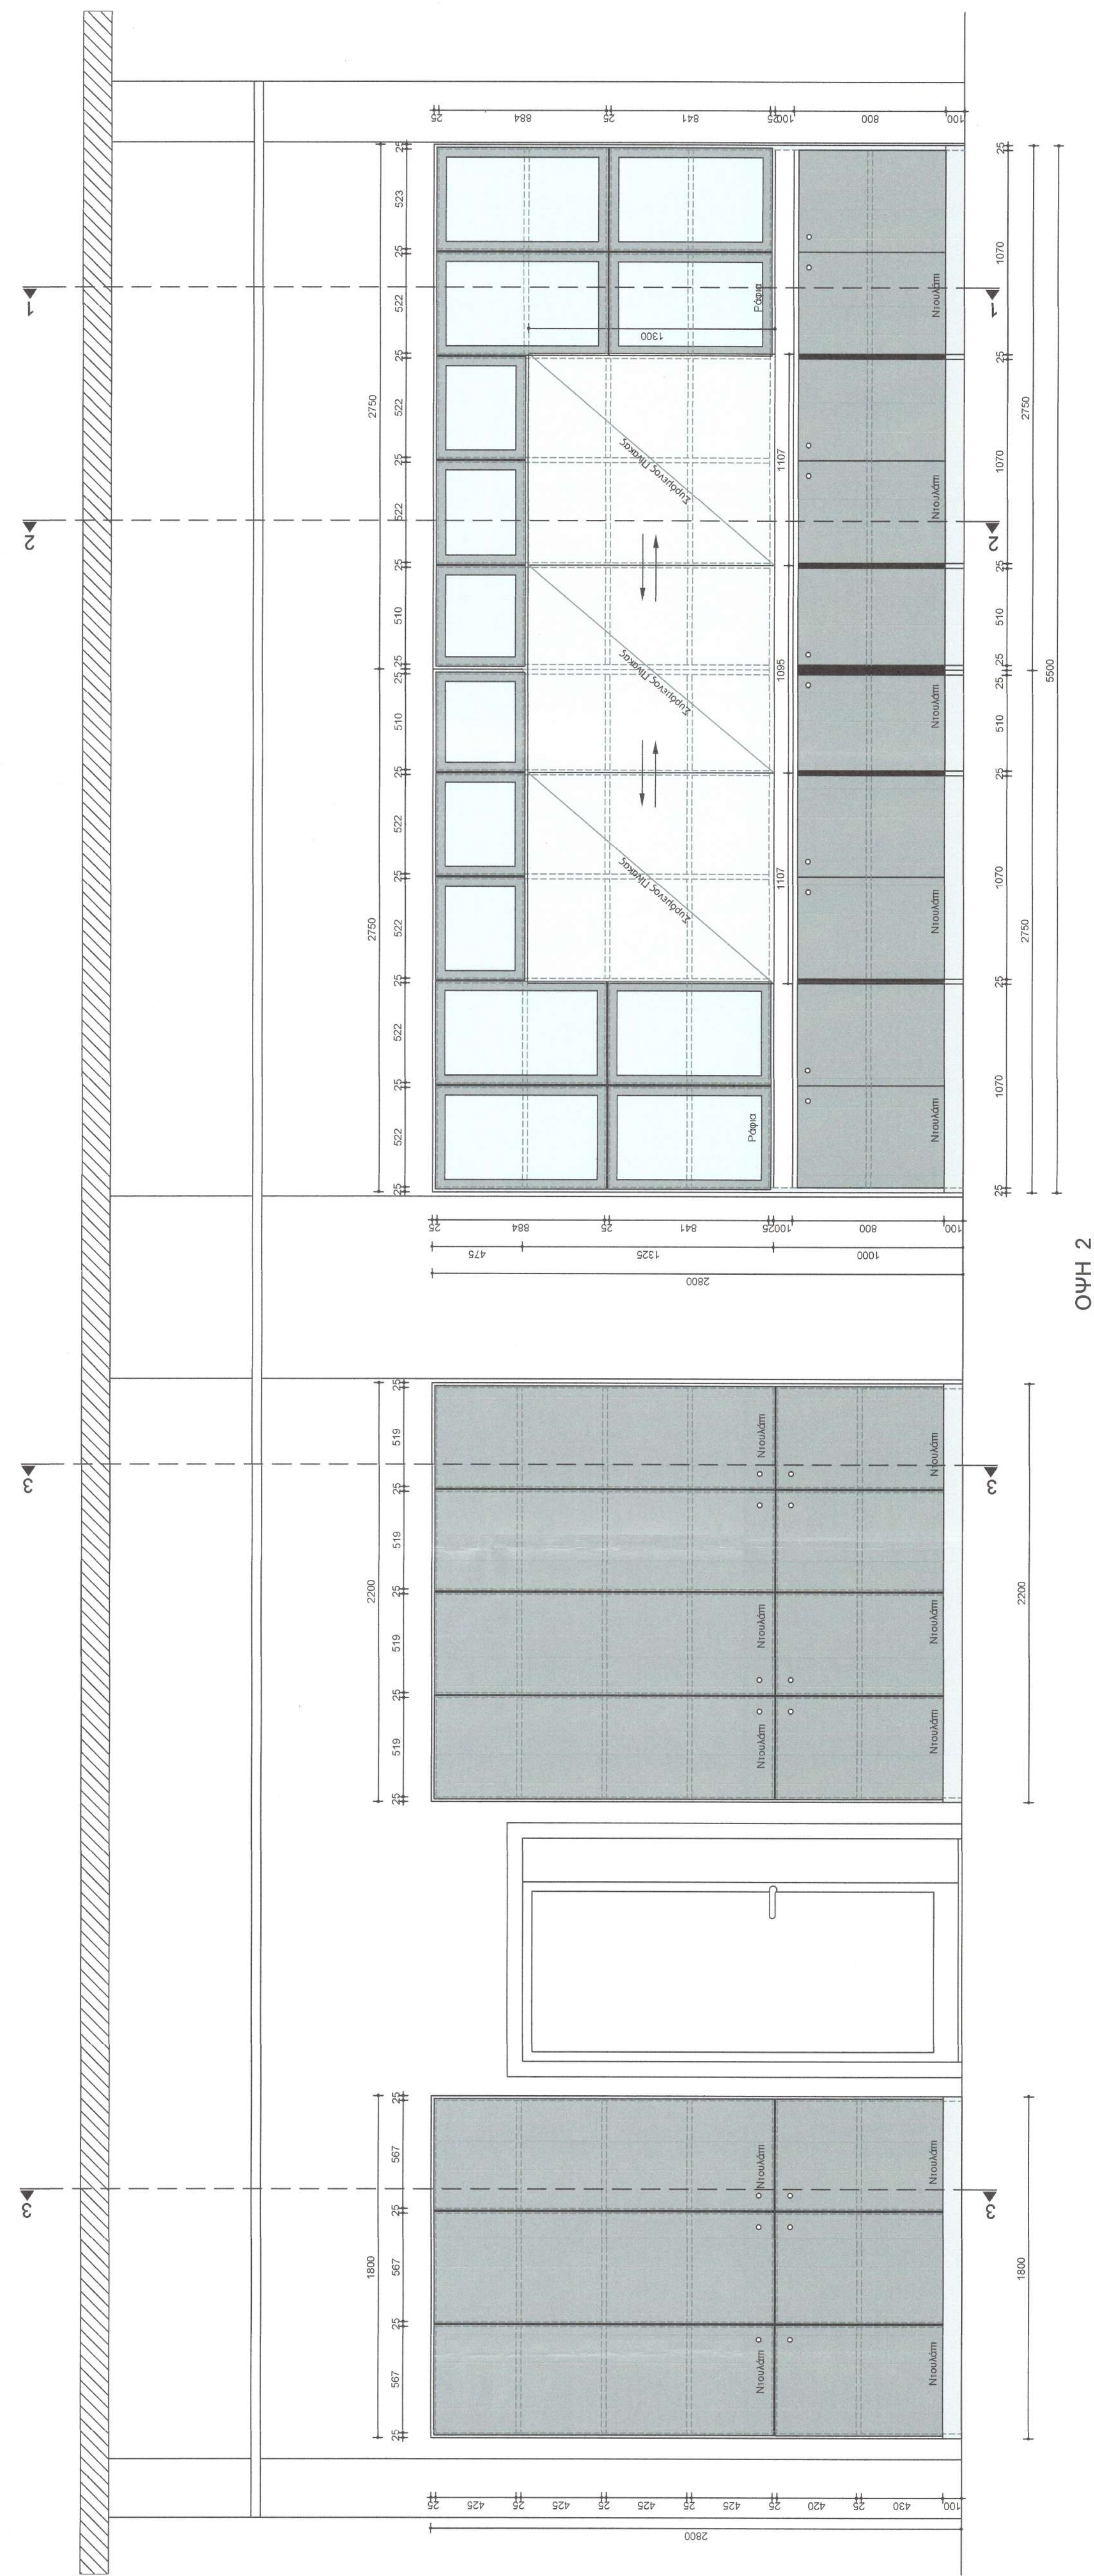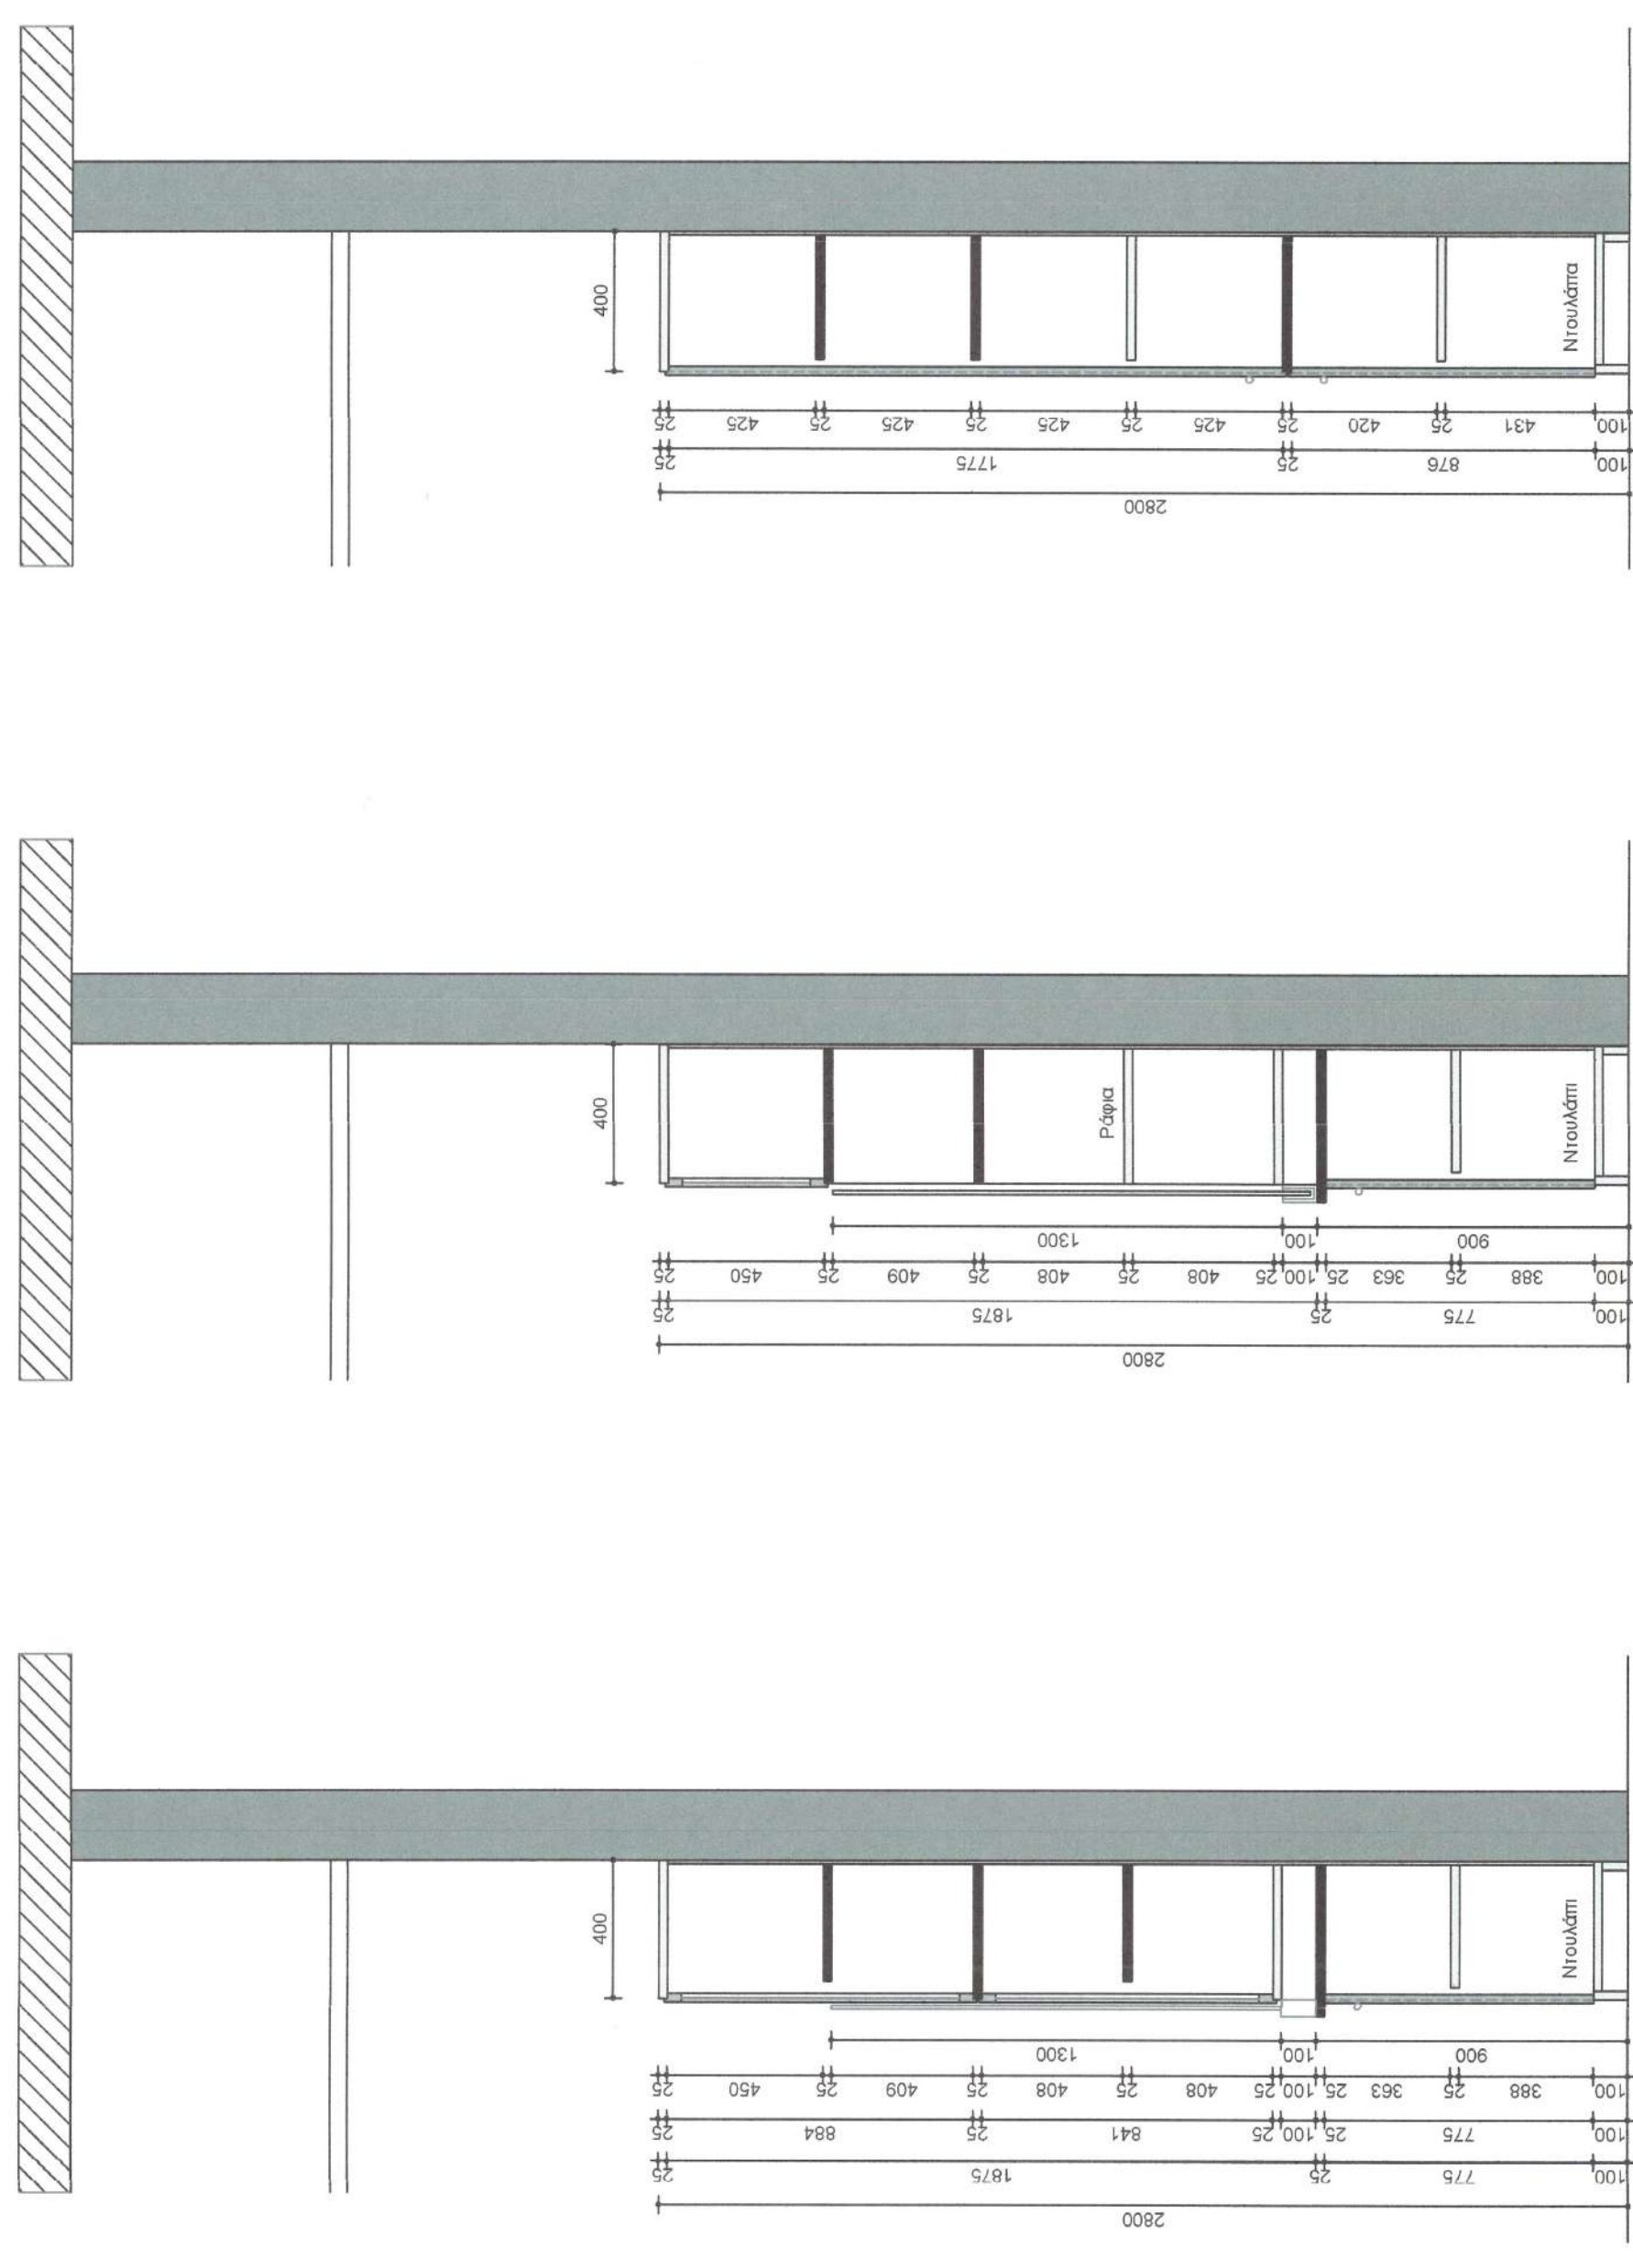

	Δήμος Ηρακλείου Διεύθυνση Τεχνικών Εργών & Μελετών	
	ΠΡΟΜΗΘΕΙΑ : Προμήθεια εξοπλισμού 1ου Γενικού Λυκείου Ηρακλείου (ΚΑΠΕΤΑΝΑΚΕΙΟ)	
	ΘΕΣΗ : ΛΕΩΦΟΡΟΣ ΔΗΜΟΚΡΑΤΙΑΣ 1 ΑΝΑΛΗΨΗ - ΗΡΑΚΛΕΙΟ	
	ΘΕΜΑ ΣΧΕΔΙΟΥ: ΑΙΘΟΥΣΑ ΦΥΣΙΚΟΚΗΜΕΙΑΣ (Α.5) (Α' ΟΡΟΦΟΣ Α.5)	
ΟΜΑΔΑ 1 ΕΠΙΠΛΑ ΔΟΜΗΣ		ΑΡΙΘΜΟΣ ΣΧΕΔΙΟΥ: A-K.11 ΚΑΛΩΣΚΑΛΑ: 1:20
ΣΤΑΔΙΟ ΜΕΛΕΤΗΣ:	ΜΕΛΕΤΗ ΕΦΑΡΜΟΓΗΣ	
ΗΜΕΡΟΜΗΝΙΑ:	ΦΕΒΡΟΥΑΡΙΟΣ 2021	
Ο ΣΥΝΤΑΚΤΗΣ:	ΔΙΟΝΥΣΙΟΣ ΔΕΛΟΥΔΗΣ ΑΡΧΙΤΕΚΤΟΝΑΣ ΜΗΧΑΝΙΚΟΣ Π.Ε.	
Ο ΠΡΟΪΤΑΜΕΝΟΣ ΤΟΥ ΤΜΗΜΑΤΟΣ ΕΡΕΥΝΗΣ ΚΤΙΡΙΑΚΩΝ ΕΡΓΩΝ	ΕΜΜΑΝΟΥΗΛ ΜΑΝΟΥΣΑΚΗΣ ΠΟΛΙΤΙΚΟΣ ΜΗΧΑΝΙΚΟΣ Π.Ε.	
ΥΠΟΓΡΑΦΕΣ:	 ΔΙΟΝΥΣΙΟΣ ΔΕΛΟΥΔΗΣ ΑΡΧΙΤΕΚΤΟΝΑΣ ΜΗΧΑΝΙΚΟΣ Π.Ε.	

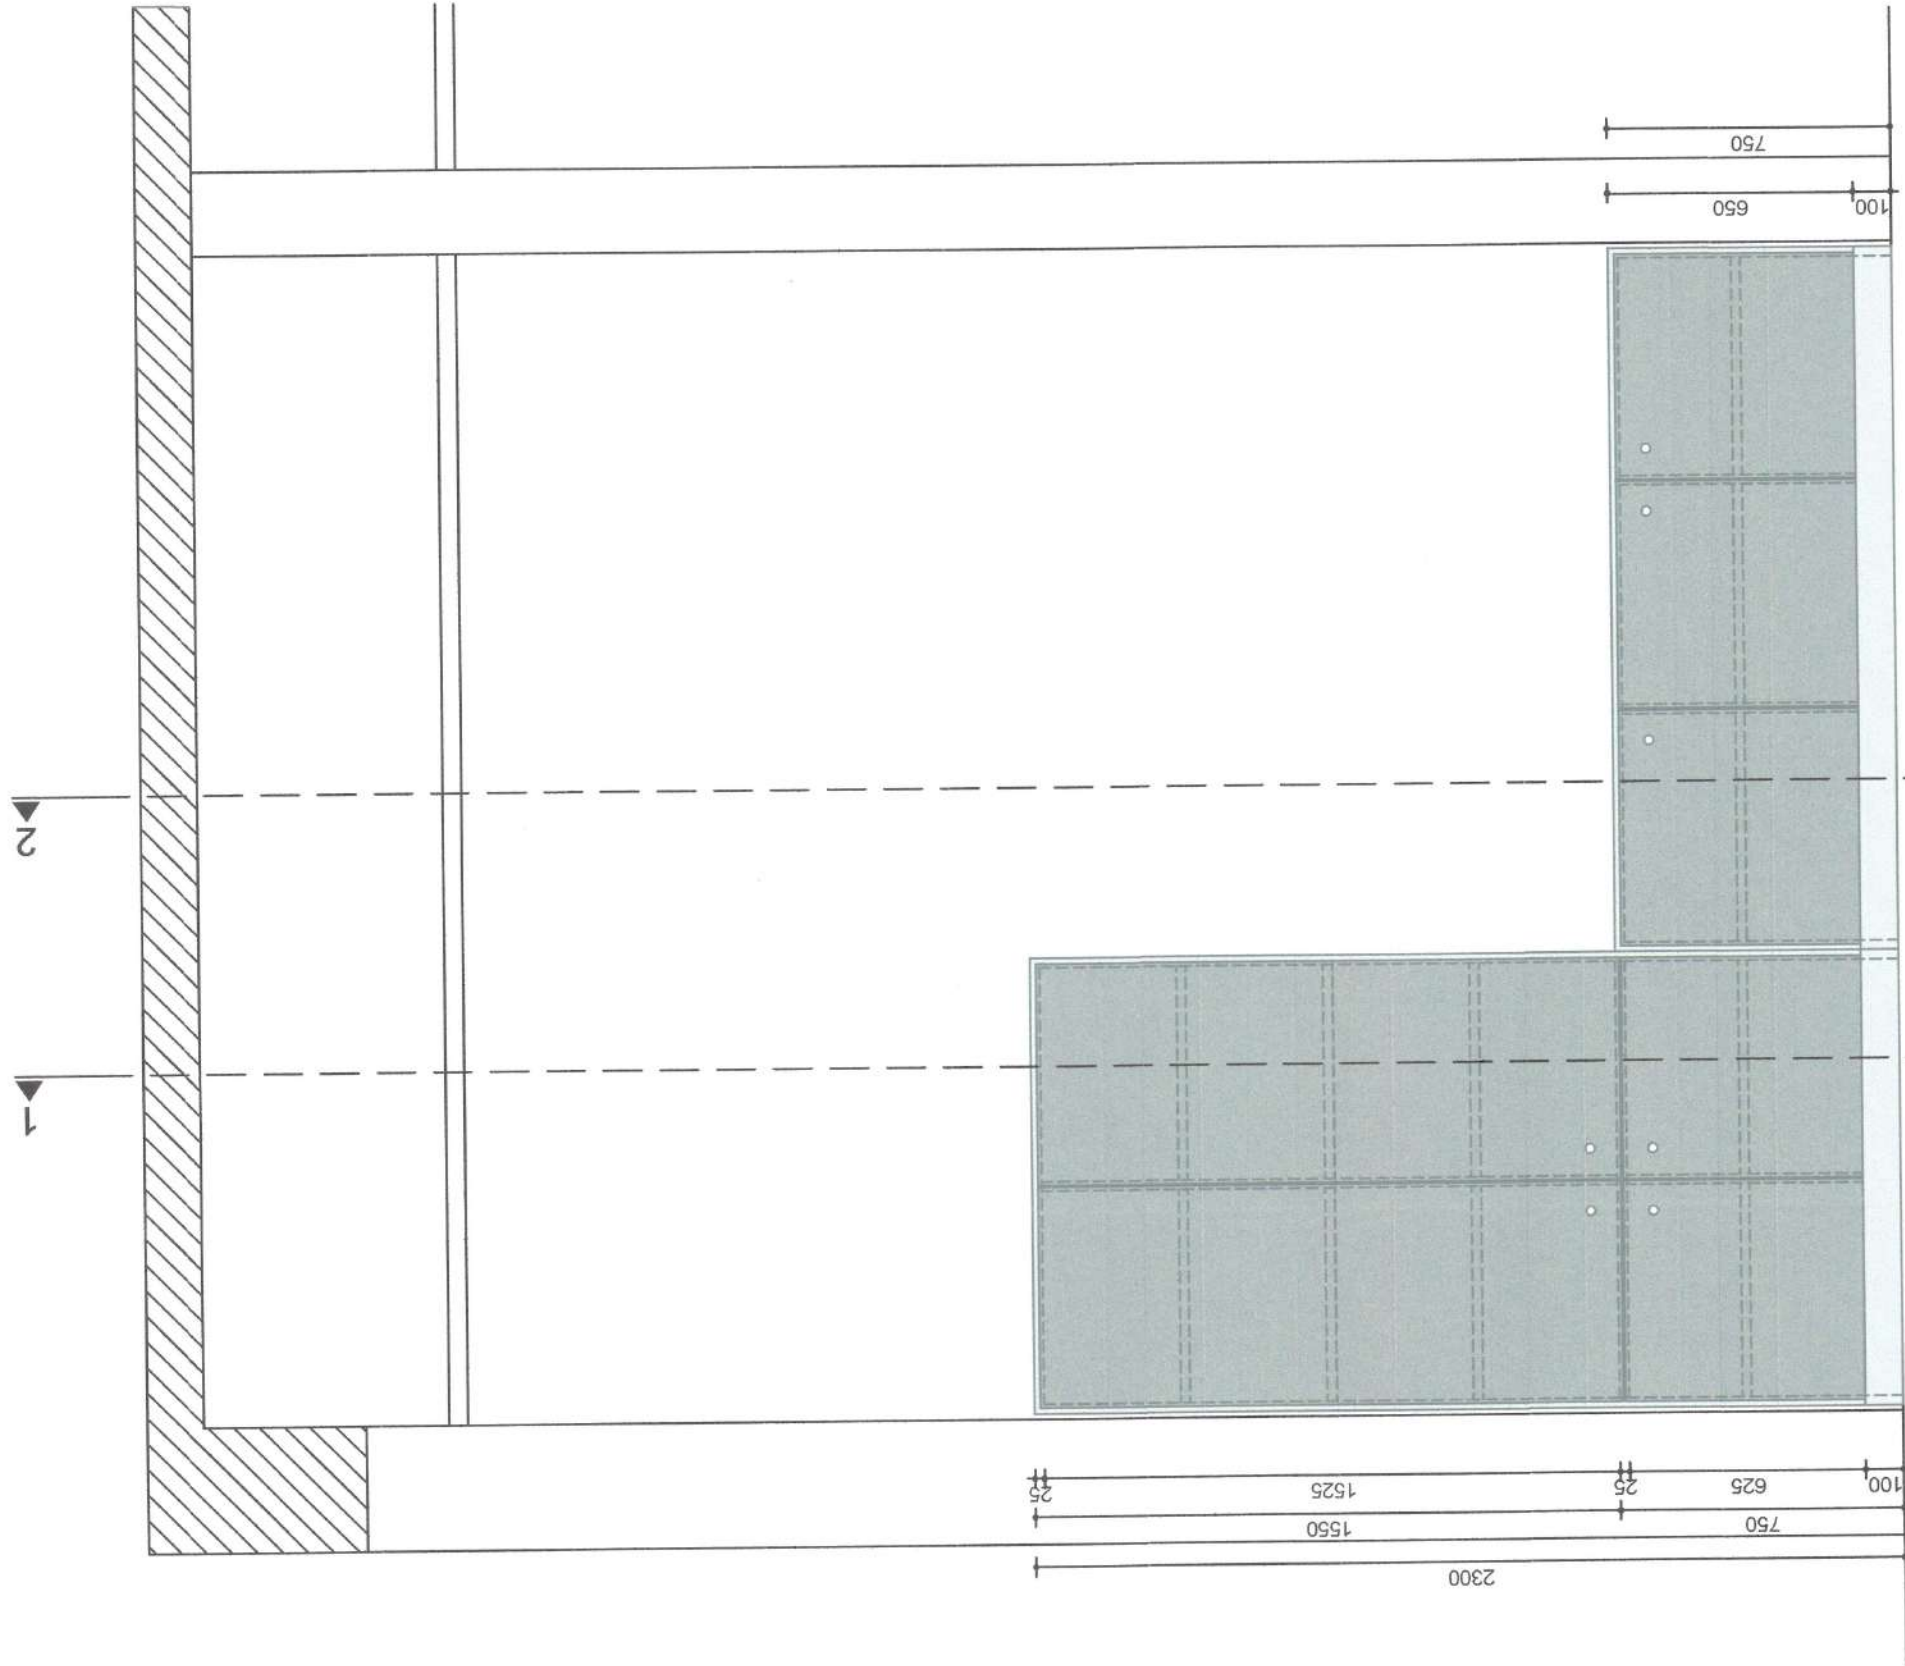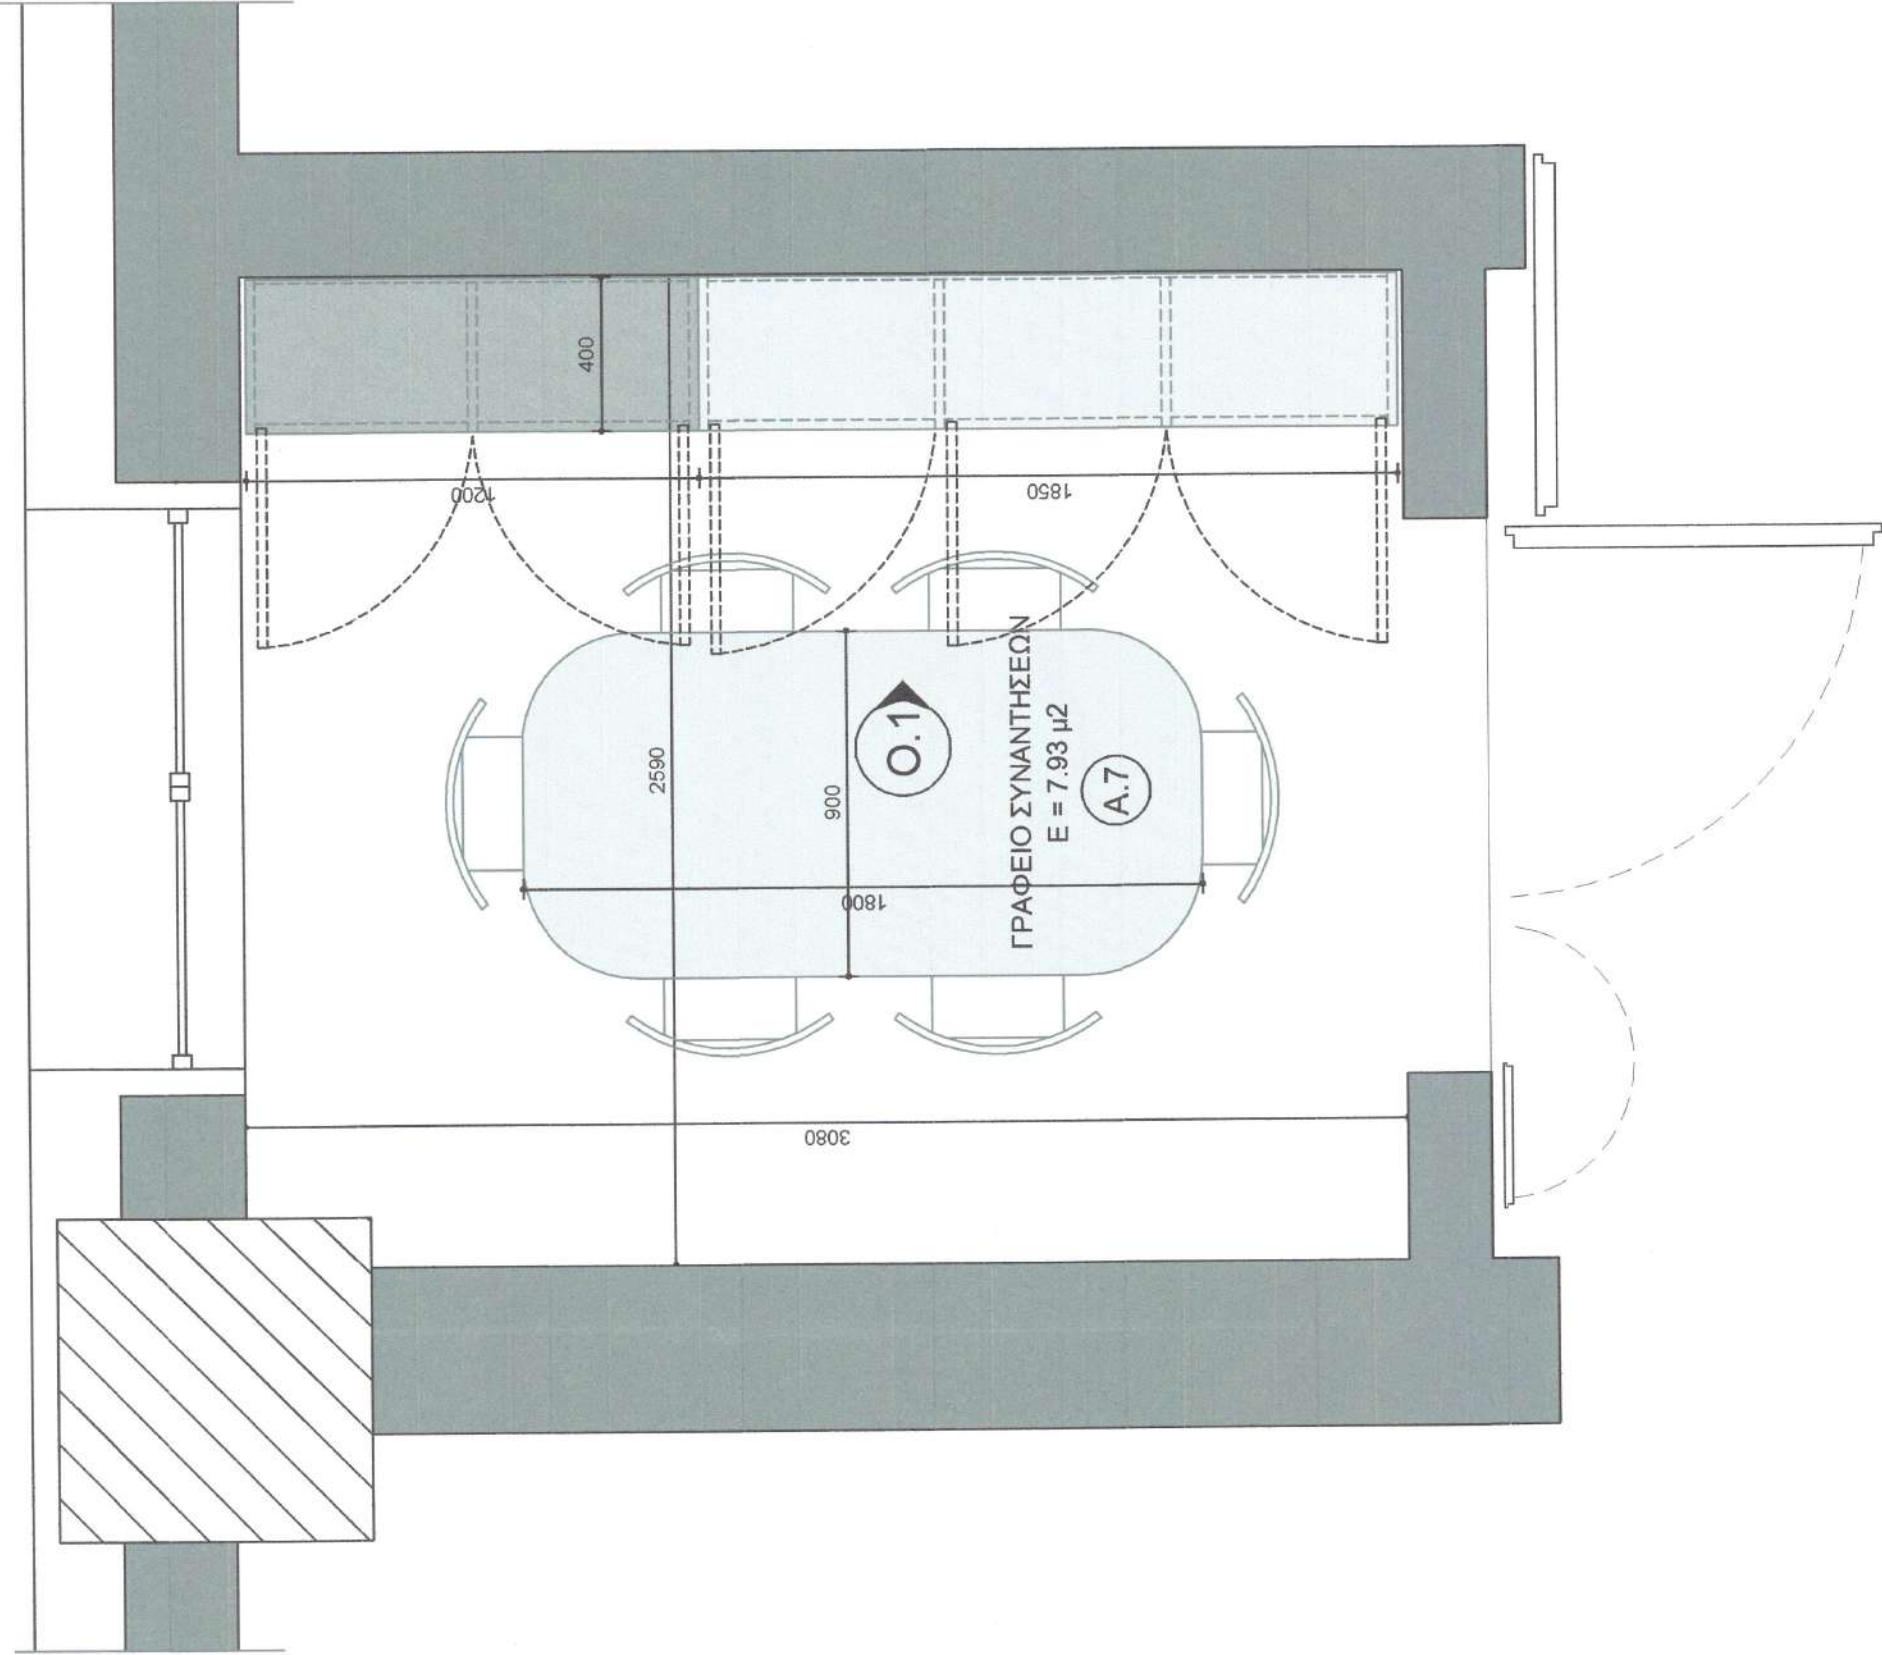


ΤΟΜΗ 1-1

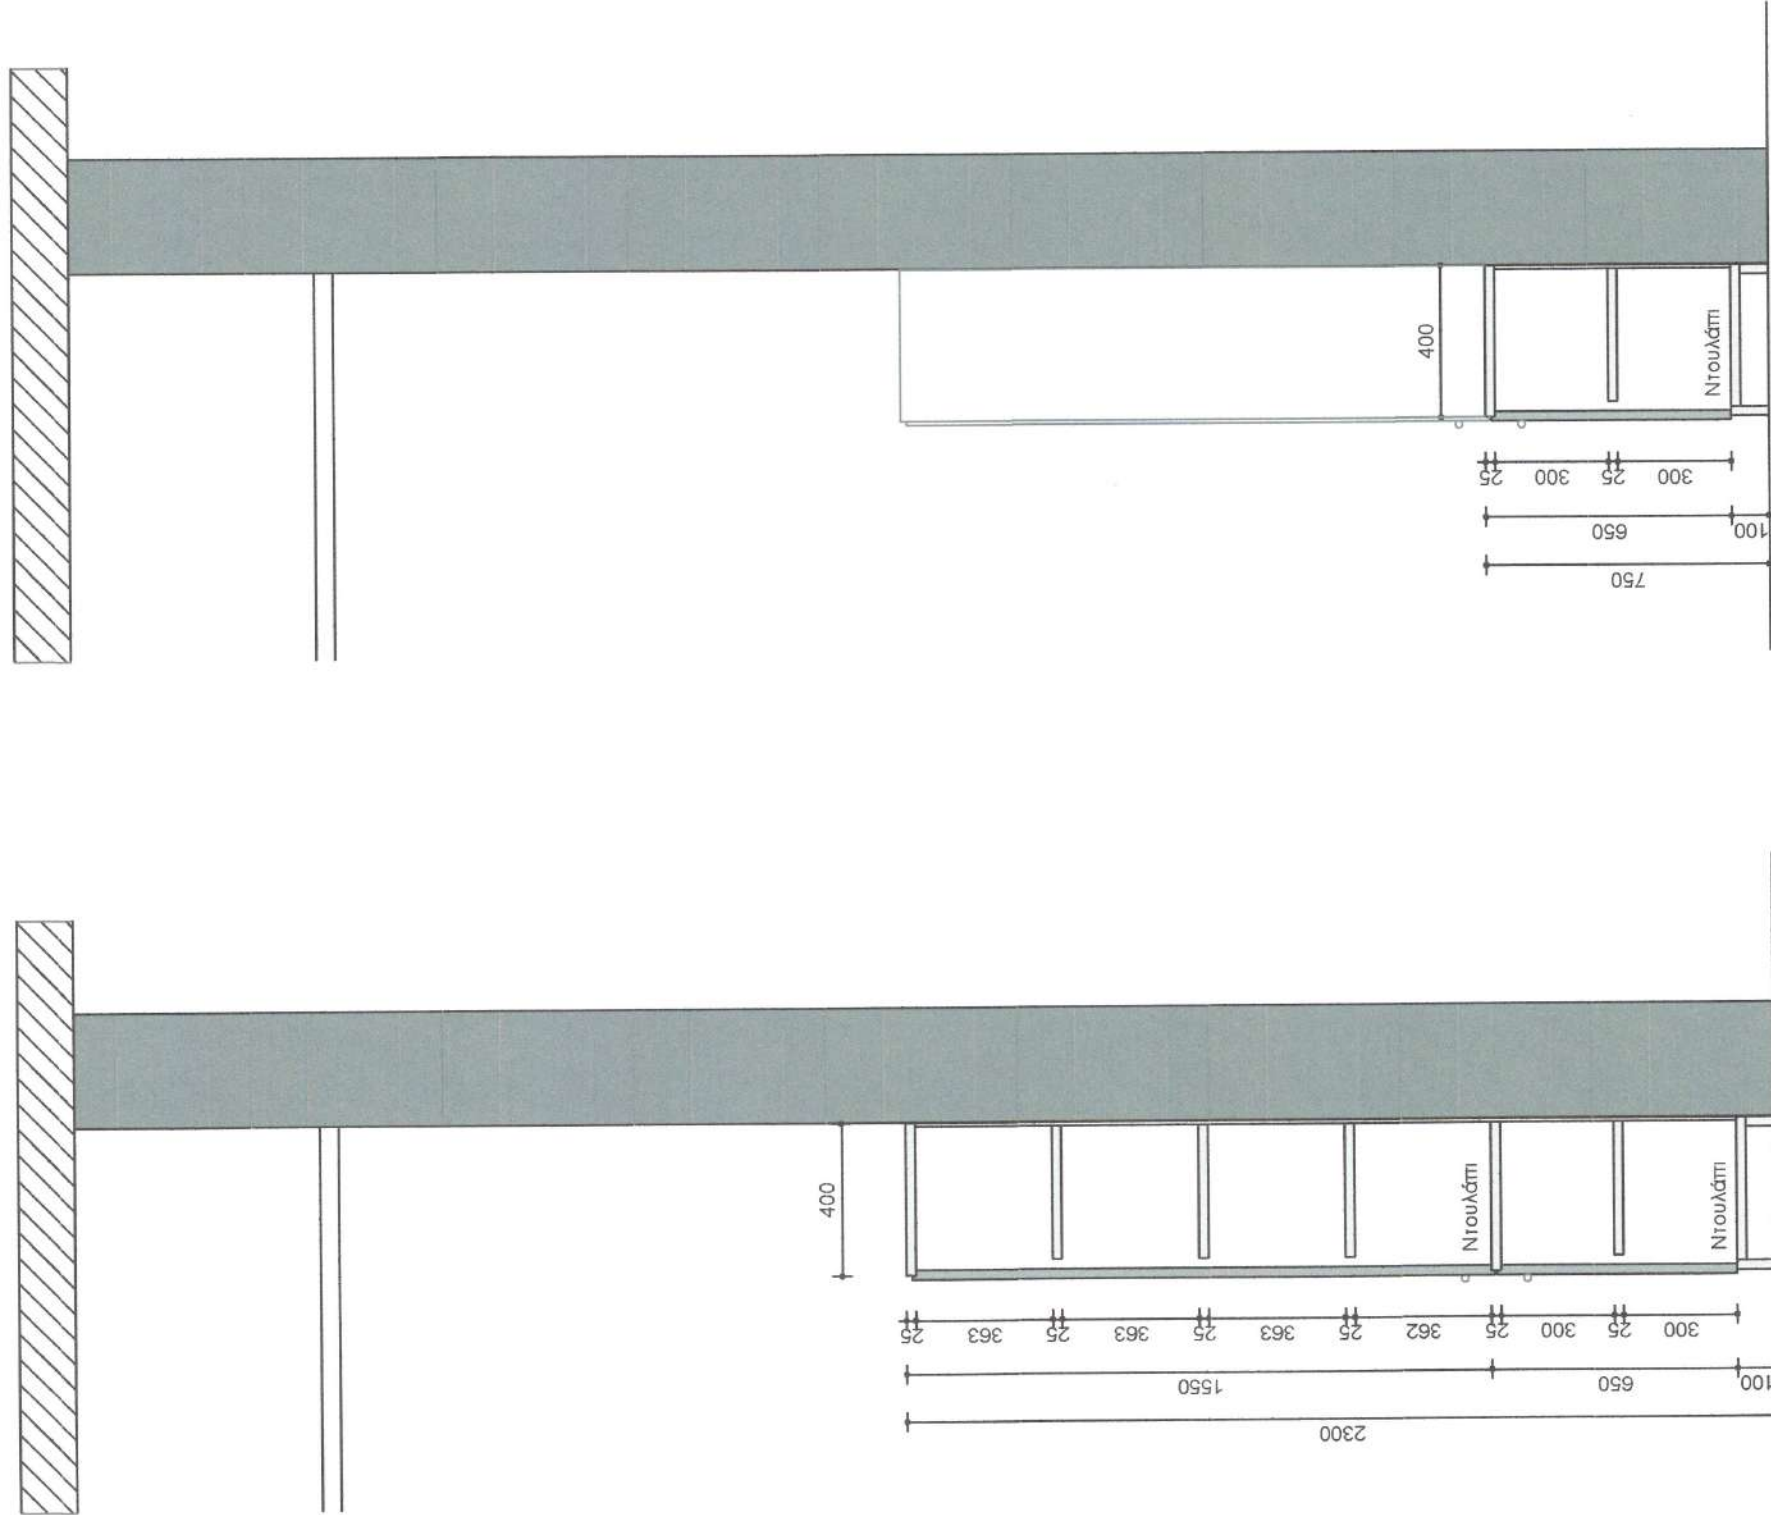


ΤΟΜΗ 2-2

	Δήμος Ηρακλείου Διεύθυνση Τεχνικών Έργων & Μελετών	
	Προμήθεια εξοπλισμού 1ου Γενικού Λυκείου Ηρακλείου (ΚΑΠΕΤΑΝΑΚΕΙΟ)	
ΘΕΣΗ :	ΛΕΩΦΟΡΟΣ ΔΗΜΟΚΡΑΤΙΑΣ 1 ΑΝΑΛΗΨΗ - ΗΡΑΚΛΕΙΟ	
ΘΕΜΑ ΣΧΕΔΙΟΥ :	ΧΩΡΟΣ ΣΥΝΑΝΤΗΣΕΩΝ ΕΙΔΙΚΩΝ ΣΥΜΒΟΥΛΩΝ (Α.7) (Α' ΟΡΟΦΟΣ Α.7)	
ΟΜΑΔΑ 1 ΕΠΙΠΛΑ ΔΟΜΗΣ		ΑΡΙΘΜΟΣ ΣΧΕΔΙΟΥ : A-K.12
		ΚΑΙΜΑΚΑ : 1:20
ΣΤΑΔΙΟ ΜΕΛΕΤΗΣ : ΜΕΛΕΤΗ ΕΦΑΡΜΟΓΗΣ		
ΗΜΕΡΟΜΗΝΙΑ : ΦΕΒΡΟΥΑΡΙΟΣ 2021		
Ο ΣΥΝΤΑΚΤΗΣ : ΔΙΟΝΥΣΙΑ ΔΕΔΟΥΣΗ ΑΡΧΙΤΕΚΤΟΝΑΣ ΜΗΧΑΝΙΚΟΣ Π.Ε.		
Ο ΠΡΟΣΤΑΤΕΥΜΕΝΟΣ ΤΟΥ ΤΜΗΜΑΤΟΣ ΕΚΤΕΛΕΣΗΣ ΚΤΙΡΙΑΚΩΝ ΕΡΓΩΝ		
ΕΜΜΑΝΟΥΗΛ ΜΑΝΟΥΣΑΚΗΣ ΠΟΛΙΤΙΚΟΣ ΜΗΧΑΝΙΚΟΣ Π.Ε.		
ΥΠΟΓΡΑΦΕΣ:		
ΔΙΟΝΥΣΙΑ ΔΕΔΟΥΣΗ ΑΡΧΙΤΕΚΤΟΝΑΣ ΜΗΧΑΝΙΚΟΣ Π.Ε.		
ΕΜΜΑΝΟΥΗΛ ΜΑΝΟΥΣΑΚΗΣ ΠΟΛΙΤΙΚΟΣ ΜΗΧΑΝΙΚΟΣ Π.Ε.		
		



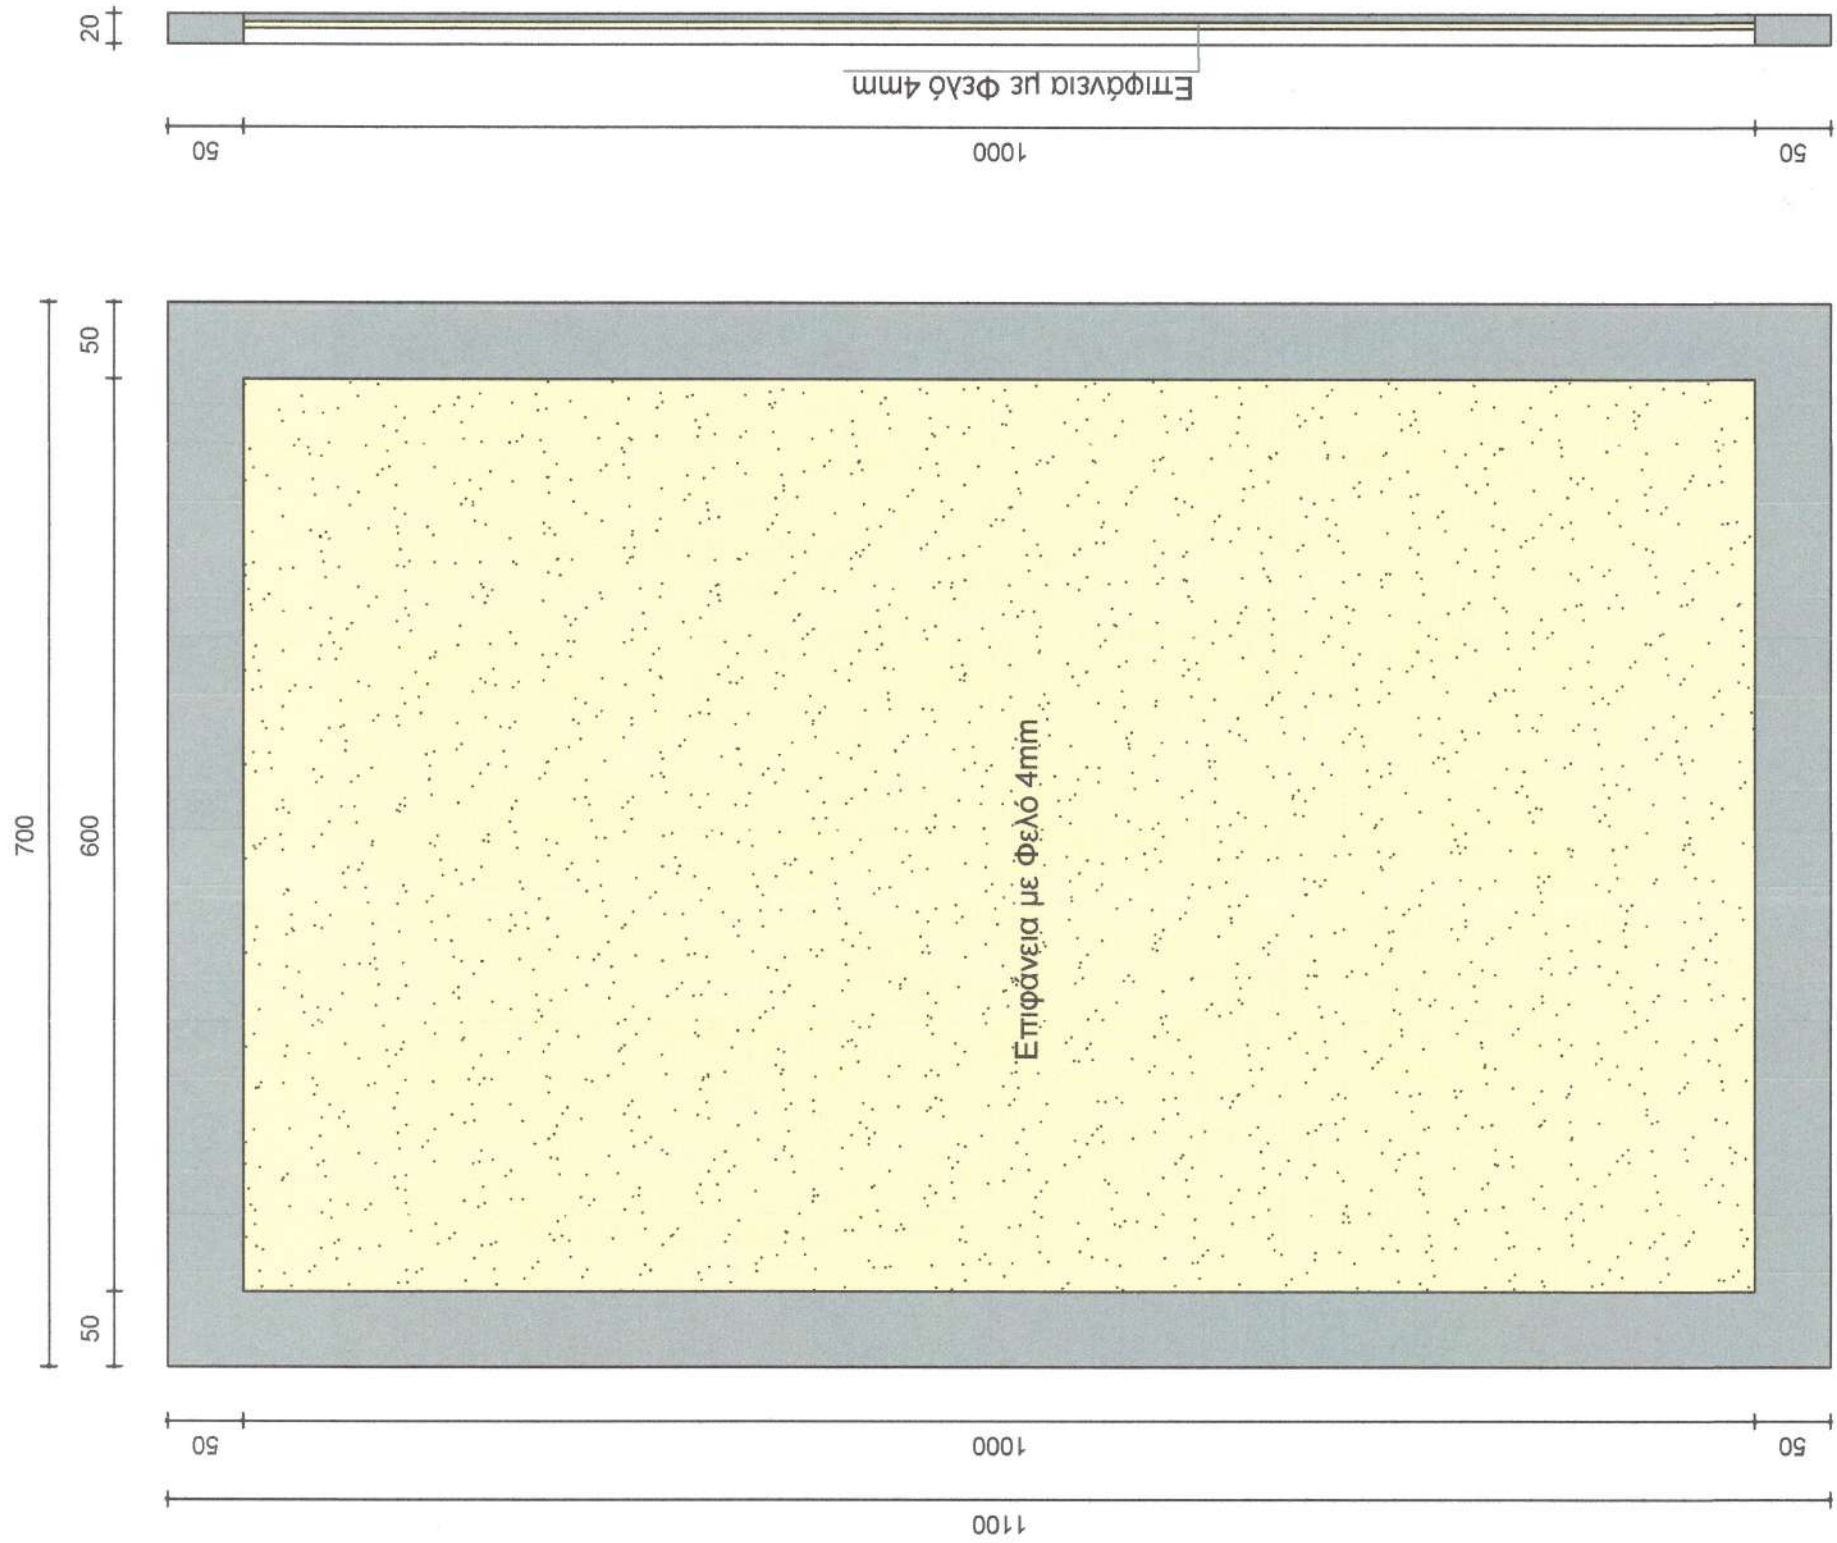


ΠΙΝΑΚΑΣ ΑΝΑΚΟΙΝΩΣΕΩΝ ΑΙΘΟΥΣΩΝ

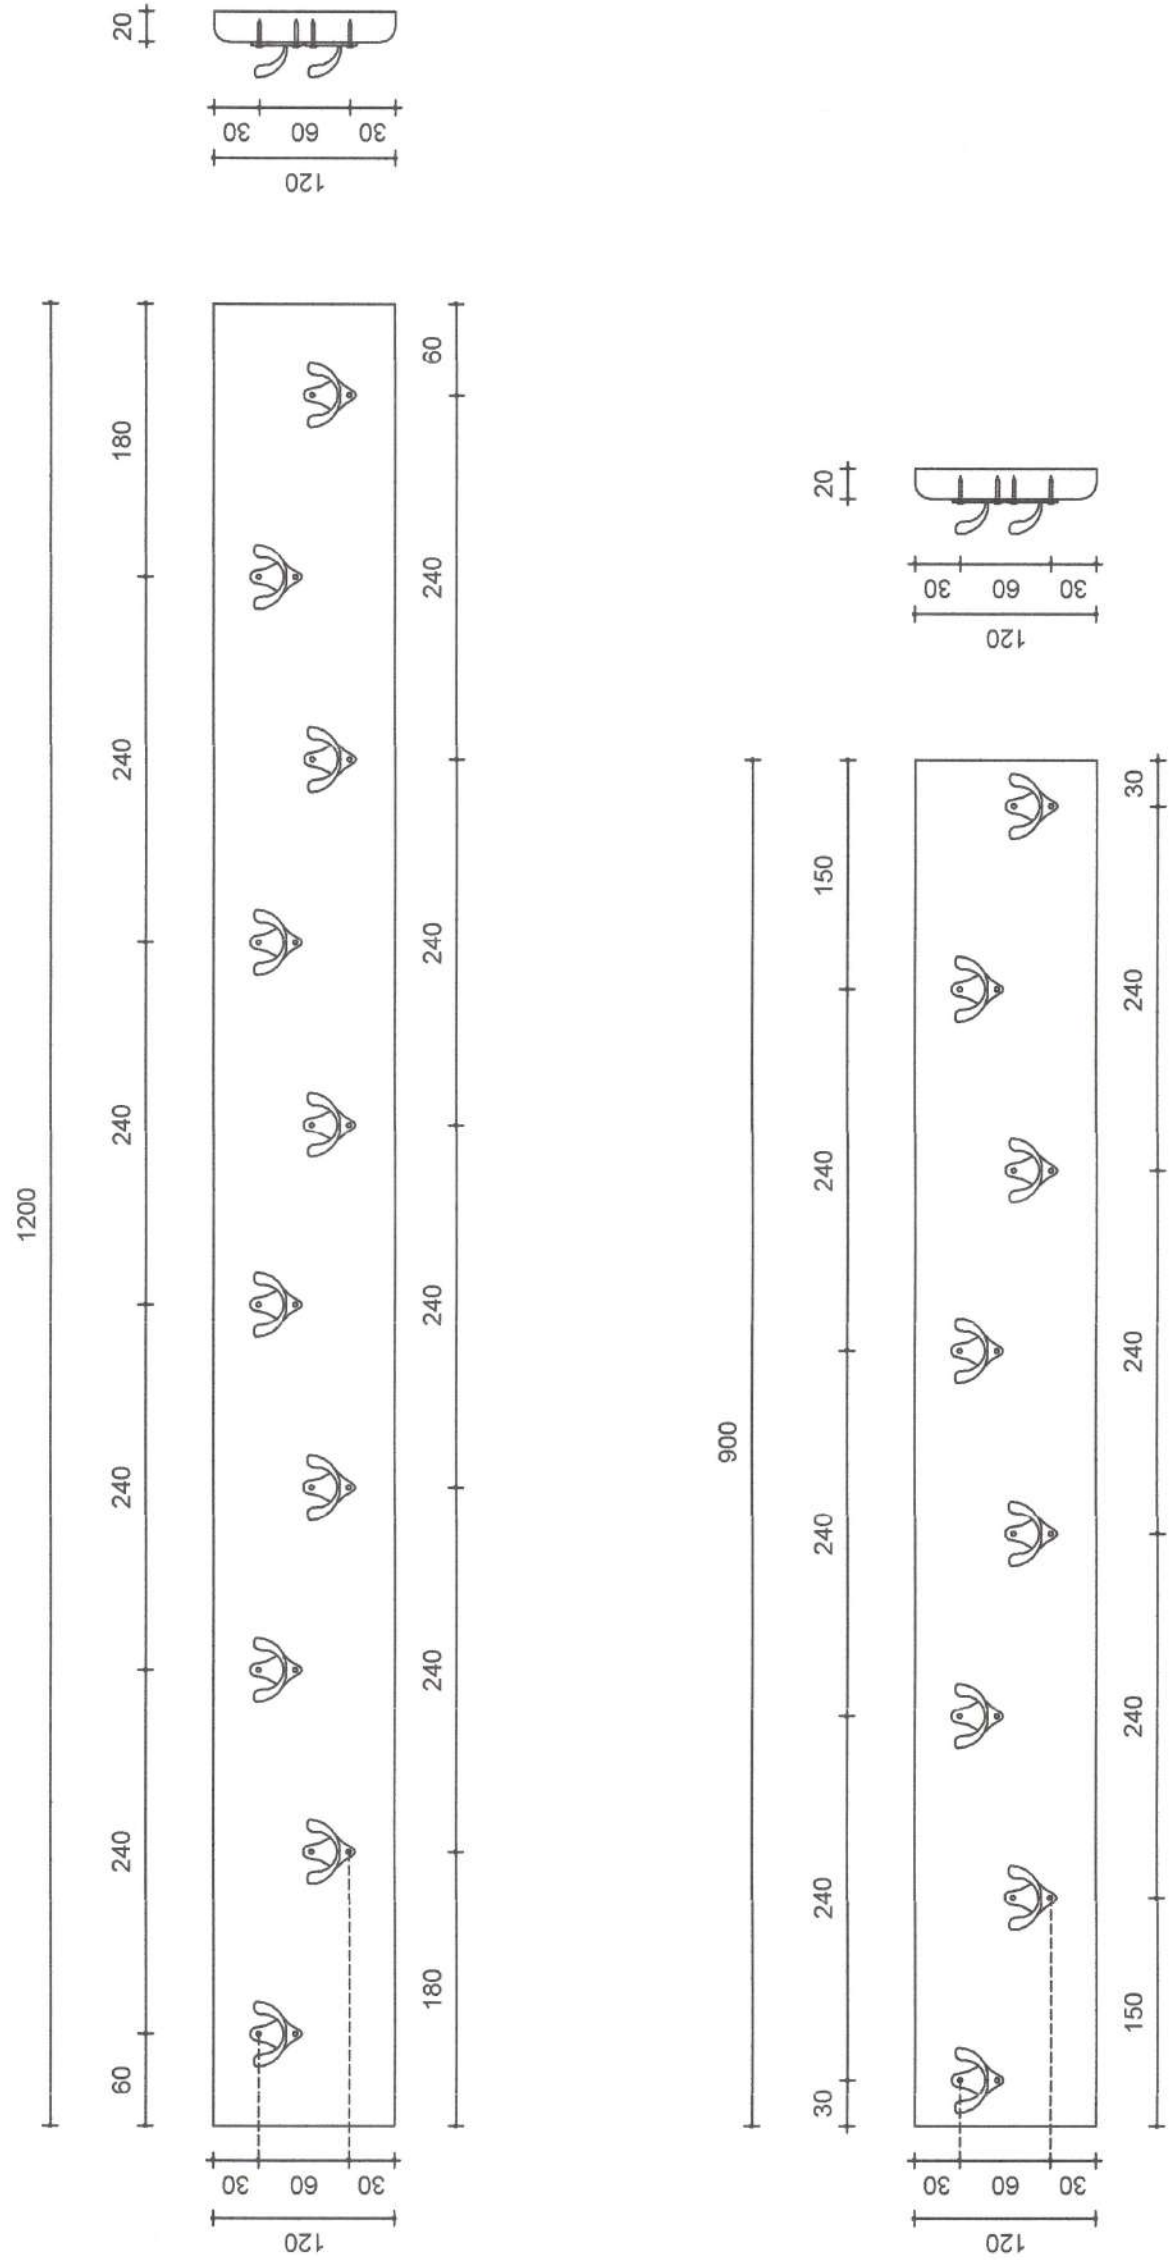

ΚΡΕΜΑΣΤΡΕΣ ΑΙΘΟΥΣΩΝ

	Δήμος Ηρακλείου Διεύθυνση Τεχνικών Έργων & Μελετών
ΠΡΟΜΗΘΕΙΑ :	Προμήθεια εξοπλισμού 1ου Γενικού Λυκείου Ηρακλείου (ΚΑΠΕΤΑΝΑΚΕΙΟ)
ΘΕΣΗ :	ΛΕΩΦΟΡΟΣ ΔΗΜΟΚΡΑΤΙΑΣ 1 ΑΝΑΛΗΨΗ - ΗΡΑΚΛΕΙΟ
ΘΕΜΑ ΣΧΕΔΙΟΥ :	ΠΙΝΑΚΕΣ ΑΝΑΚΟΙΝΩΣΕΩΝ & ΚΡΕΜΑΣΤΡΕΣ ΑΙΘΟΥΣΩΝ
ΟΜΑΔΑ 1 ΕΠΙΠΛΑ ΔΟΜΗΣ	
ΑΡΙΘΜΟΣ ΣΧΕΔΙΟΥ : A-K.14	
ΚΛΙΜΑΚΑ : 1:5	
ΣΤΑΔΙΟ ΜΕΛΕΤΗΣ : ΜΕΛΕΤΗ ΕΦΑΡΜΟΓΗΣ	
ΗΜΕΡΟΜΗΝΙΑ : ΦΕΒΡΟΥΑΡΙΟΣ 2021	
Ο ΣΥΝΤΑΚΤΗΣ : ΔΙΟΝΥΣΙΑ ΔΕΔΟΥΣΗ ΑΡΧΙΤΕΚΤΟΝΑΣ ΜΗΧΑΝΙΚΟΣ Π.Ε.	
Ο ΠΡΟΪΣΤΑΜΕΝΟΣ ΤΟΥ ΤΜΗΜΑΤΟΣ ΕΚΤΕΛΕΣΗΣ ΚΤΙΡΙΑΚΩΝ ΕΡΓΩΝ ΕΜΜΑΝΟΥΗΛ ΜΑΝΟΥΣΑΚΗΣ ΠΟΛΙΤΙΚΟΣ ΜΗΧΑΝΙΚΟΣ Π.Ε.	
ΥΠΟΓΡΑΦΕΣ: ΔΙΟΝΥΣΙΑ ΔΕΔΟΥΣΗ ΑΡΧΙΤΕΚΤΟΝΑΣ ΜΗΧΑΝΙΚΟΣ Π.Ε.  	

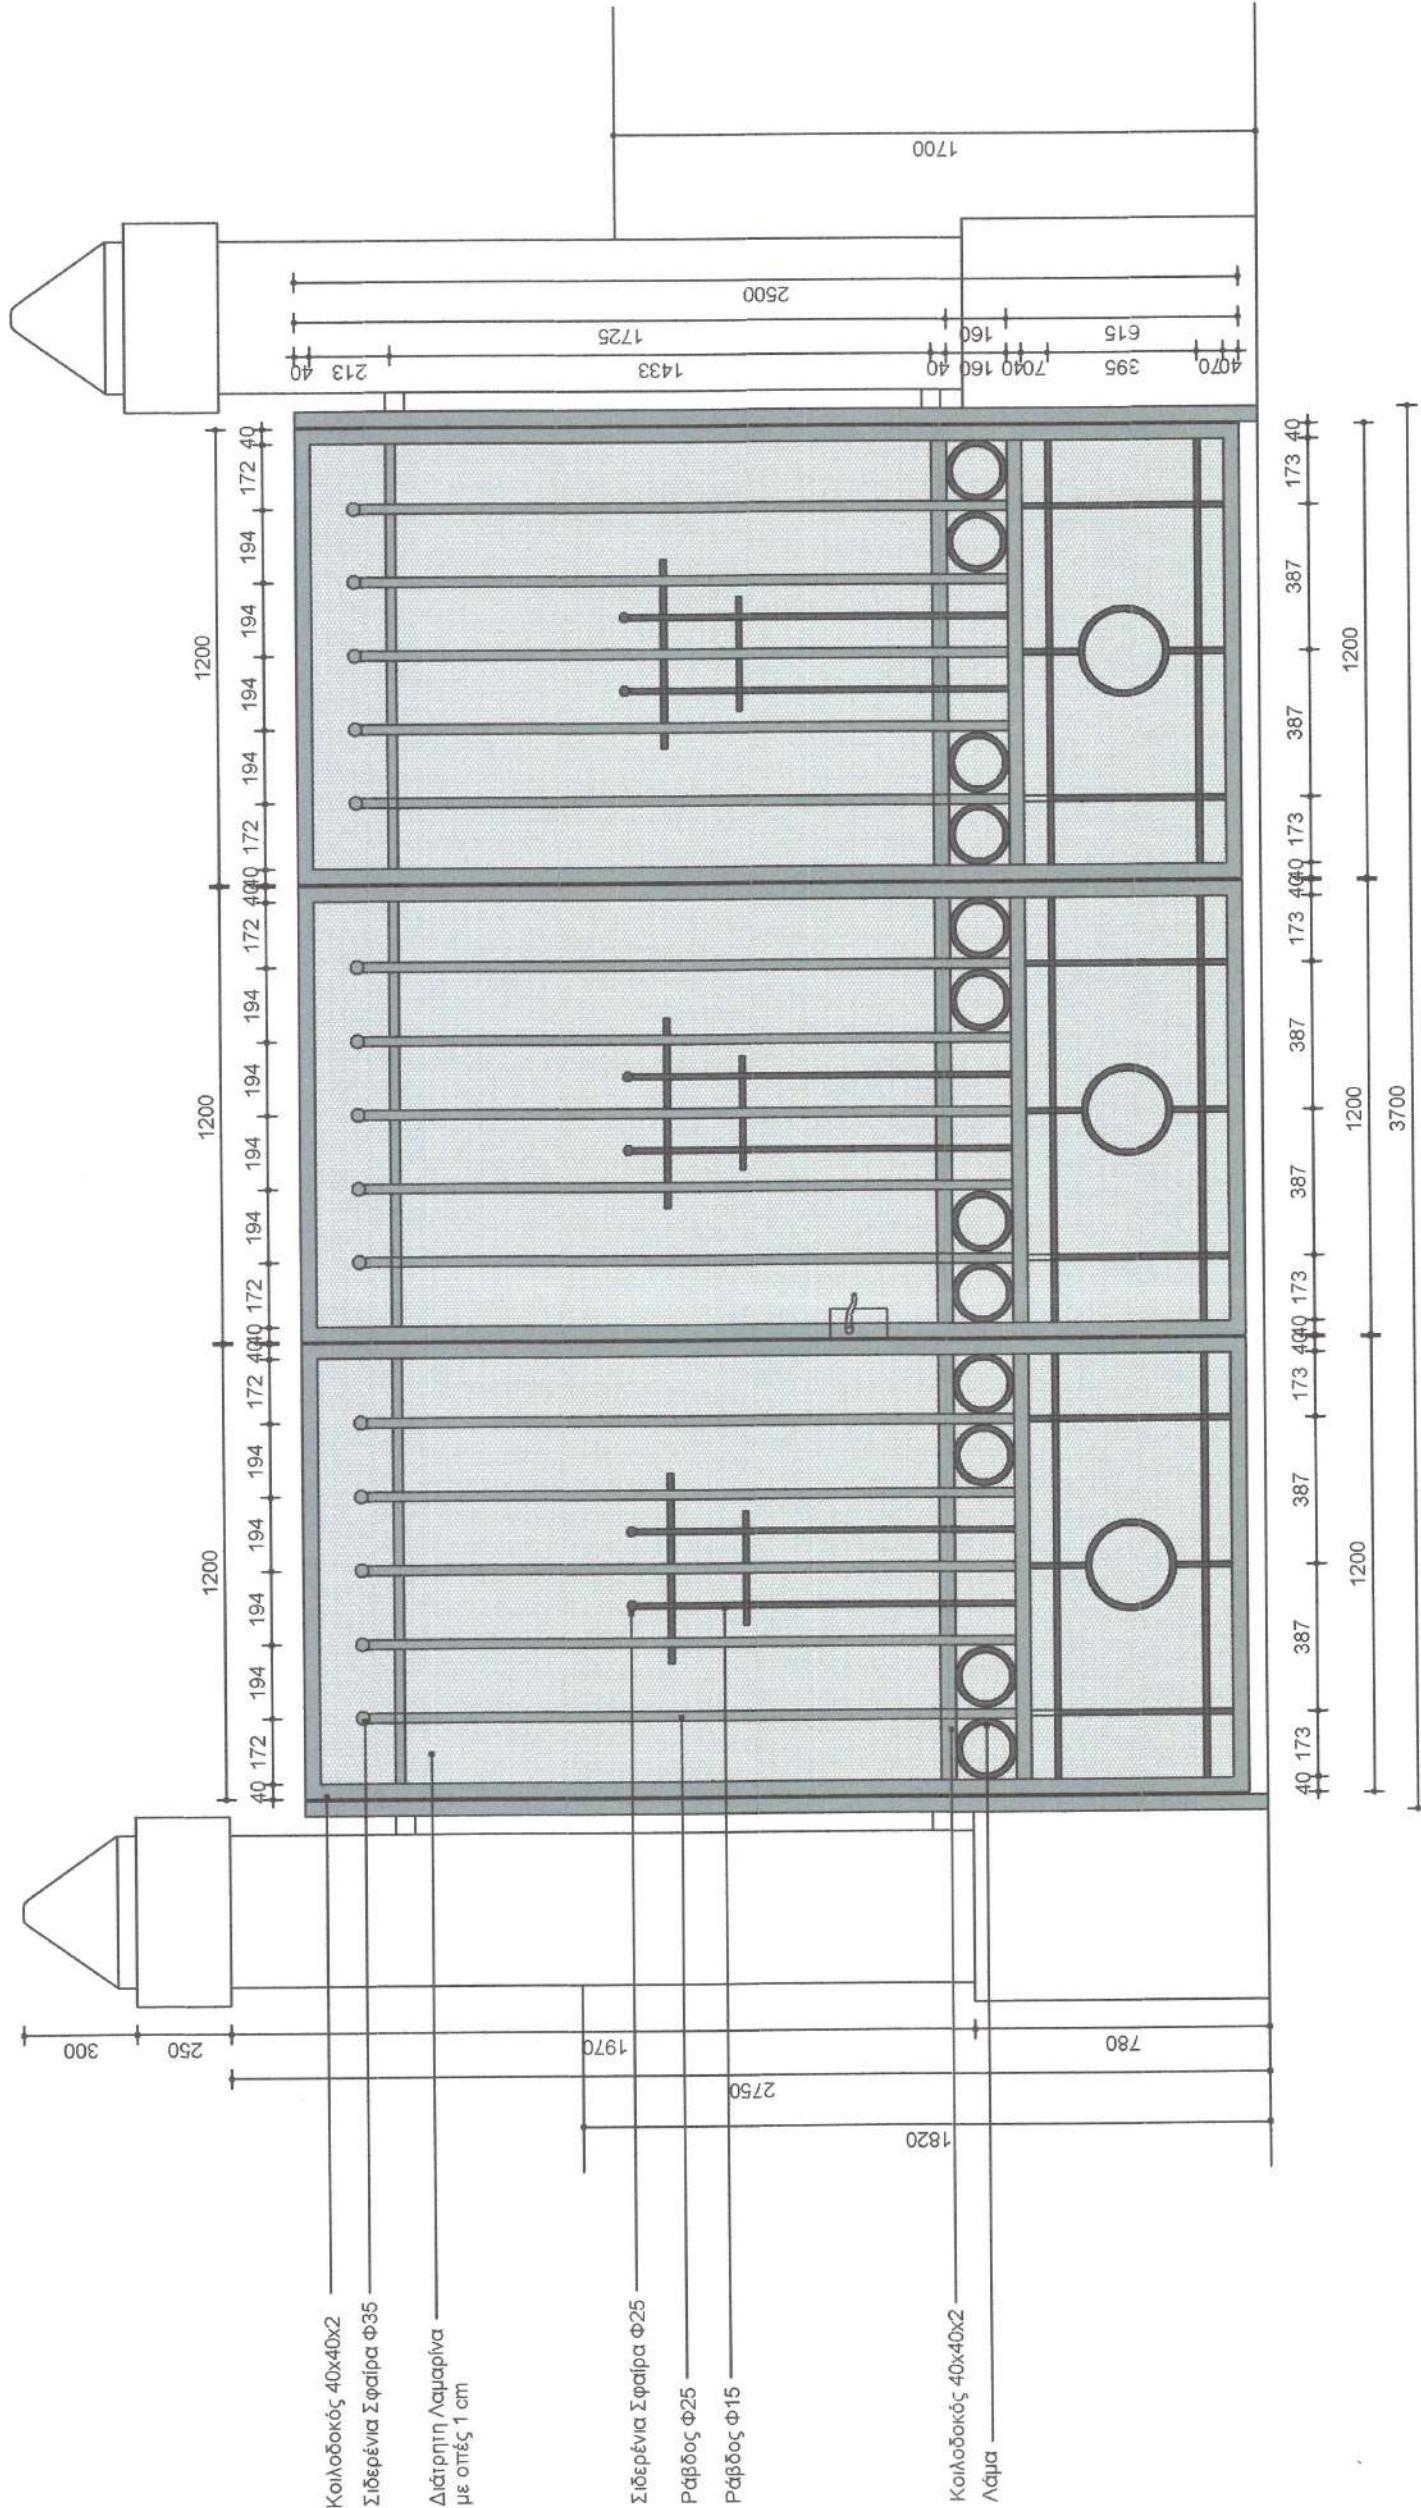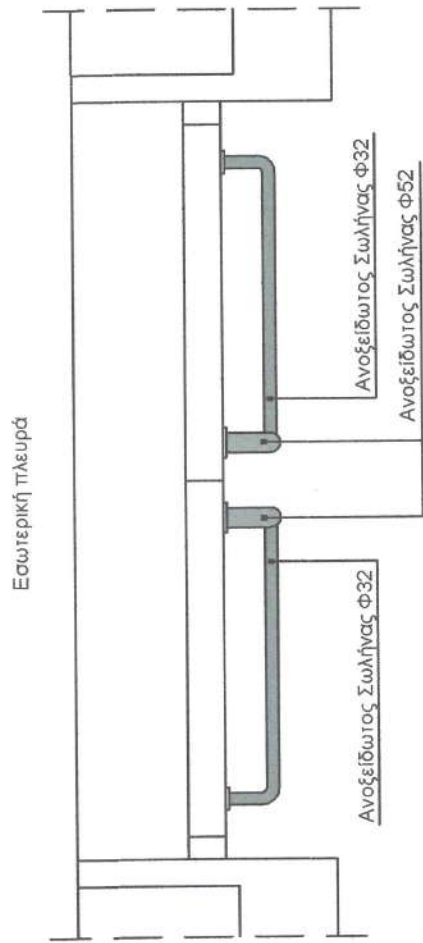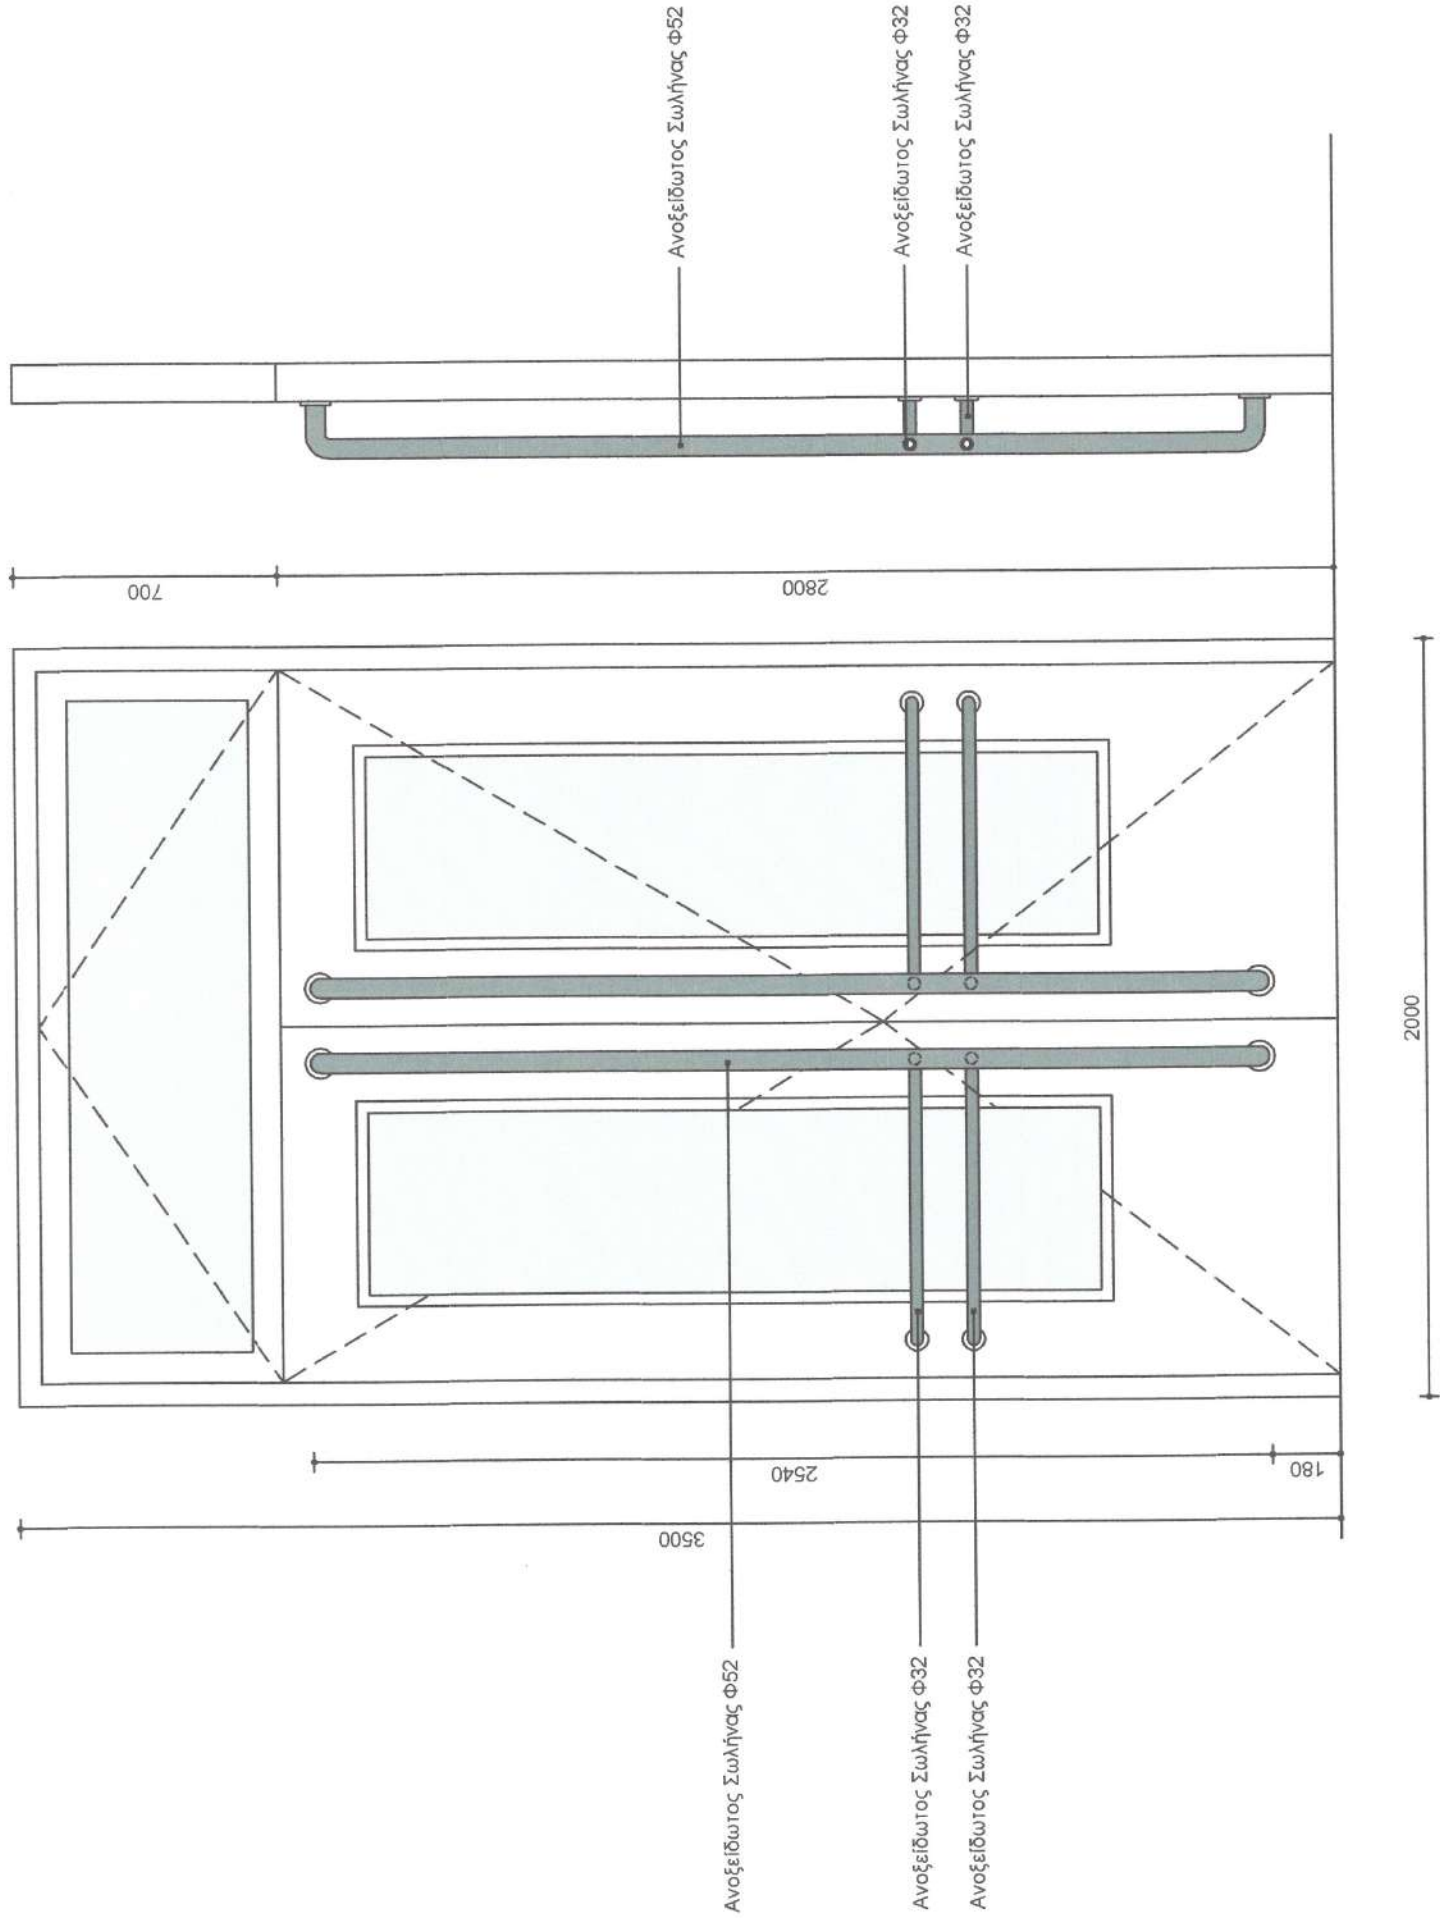

	Δήμος Ηρακλείου Διεύθυνση Τεχνικών Έργων & Μελετών
ΠΡΟΜΗΘΕΙΑ :	Προμήθεια εξοπλισμού 1ου Γενικού Λυκείου Ηρακλείου (ΚΑΠΕΤΑΝΑΚΕΙΟ)
ΘΕΣΗ :	ΛΕΩΦΟΡΟΣ ΔΗΜΟΚΡΑΤΙΑΣ 1 ΑΝΑΛΗΨΗ - ΗΡΑΚΛΕΙΟ
ΘΕΜΑ ΣΧΕΔΙΟΥ :	- ΣΙΔΕΡΕΝΙΑ ΑΥΛΟΘΥΡΑ - ΑΝΟΞΕΙΔΩΤΕΣ ΧΕΙΡΟΛΑΒΕΣ
ΑΡΙΘΜΟΣ ΣΧΕΔΙΟΥ :	Α-Κ.15
ΚΑΙΜΑΚΑ :	1:20
ΣΤΑΔΙΟ ΜΕΛΕΤΗΣ :	ΜΕΛΕΤΗ ΕΦΑΡΜΟΓΗΣ
ΗΜΕΡΟΜΗΝΙΑ :	ΦΕΒΡΟΥΑΡΙΟΣ 2021
Ο ΣΥΝΤΑΚΤΗΣ :	ΔΙΟΝΥΣΙΑ ΔΕΔΟΥΣΗ ΑΡΧΙΤΕΚΤΟΝΑΣ ΜΗΧΑΝΙΚΟΣ Π.Ε.
Ο ΠΡΟΪΣΤΑΜΕΝΟΣ ΤΟΥ ΤΜΗΜΑΤΟΣ ΕΚΤΕΛΕΣΗΣ ΚΤΙΡΙΑΚΩΝ ΕΡΓΩΝ	ΕΜΜΑΝΟΥΗΛ ΜΑΝΟΥΣΑΚΗΣ ΠΟΛΙΤΙΚΟΣ ΜΗΧΑΝΙΚΟΣ Π.Ε.
ΥΠΟΓΡΑΦΕΣ:	ΔΙΟΝΥΣΙΑ ΔΕΔΟΥΣΗ ΑΡΧΙΤΕΚΤΟΝΑΣ ΜΗΧΑΝΙΚΟΣ Π.Ε.