




ΑΠΟΣΠΑΣΜΑ ΣΧΕΔΙΟΥ ΠΟΛΕΩΣ ΚΛ. 1:1000

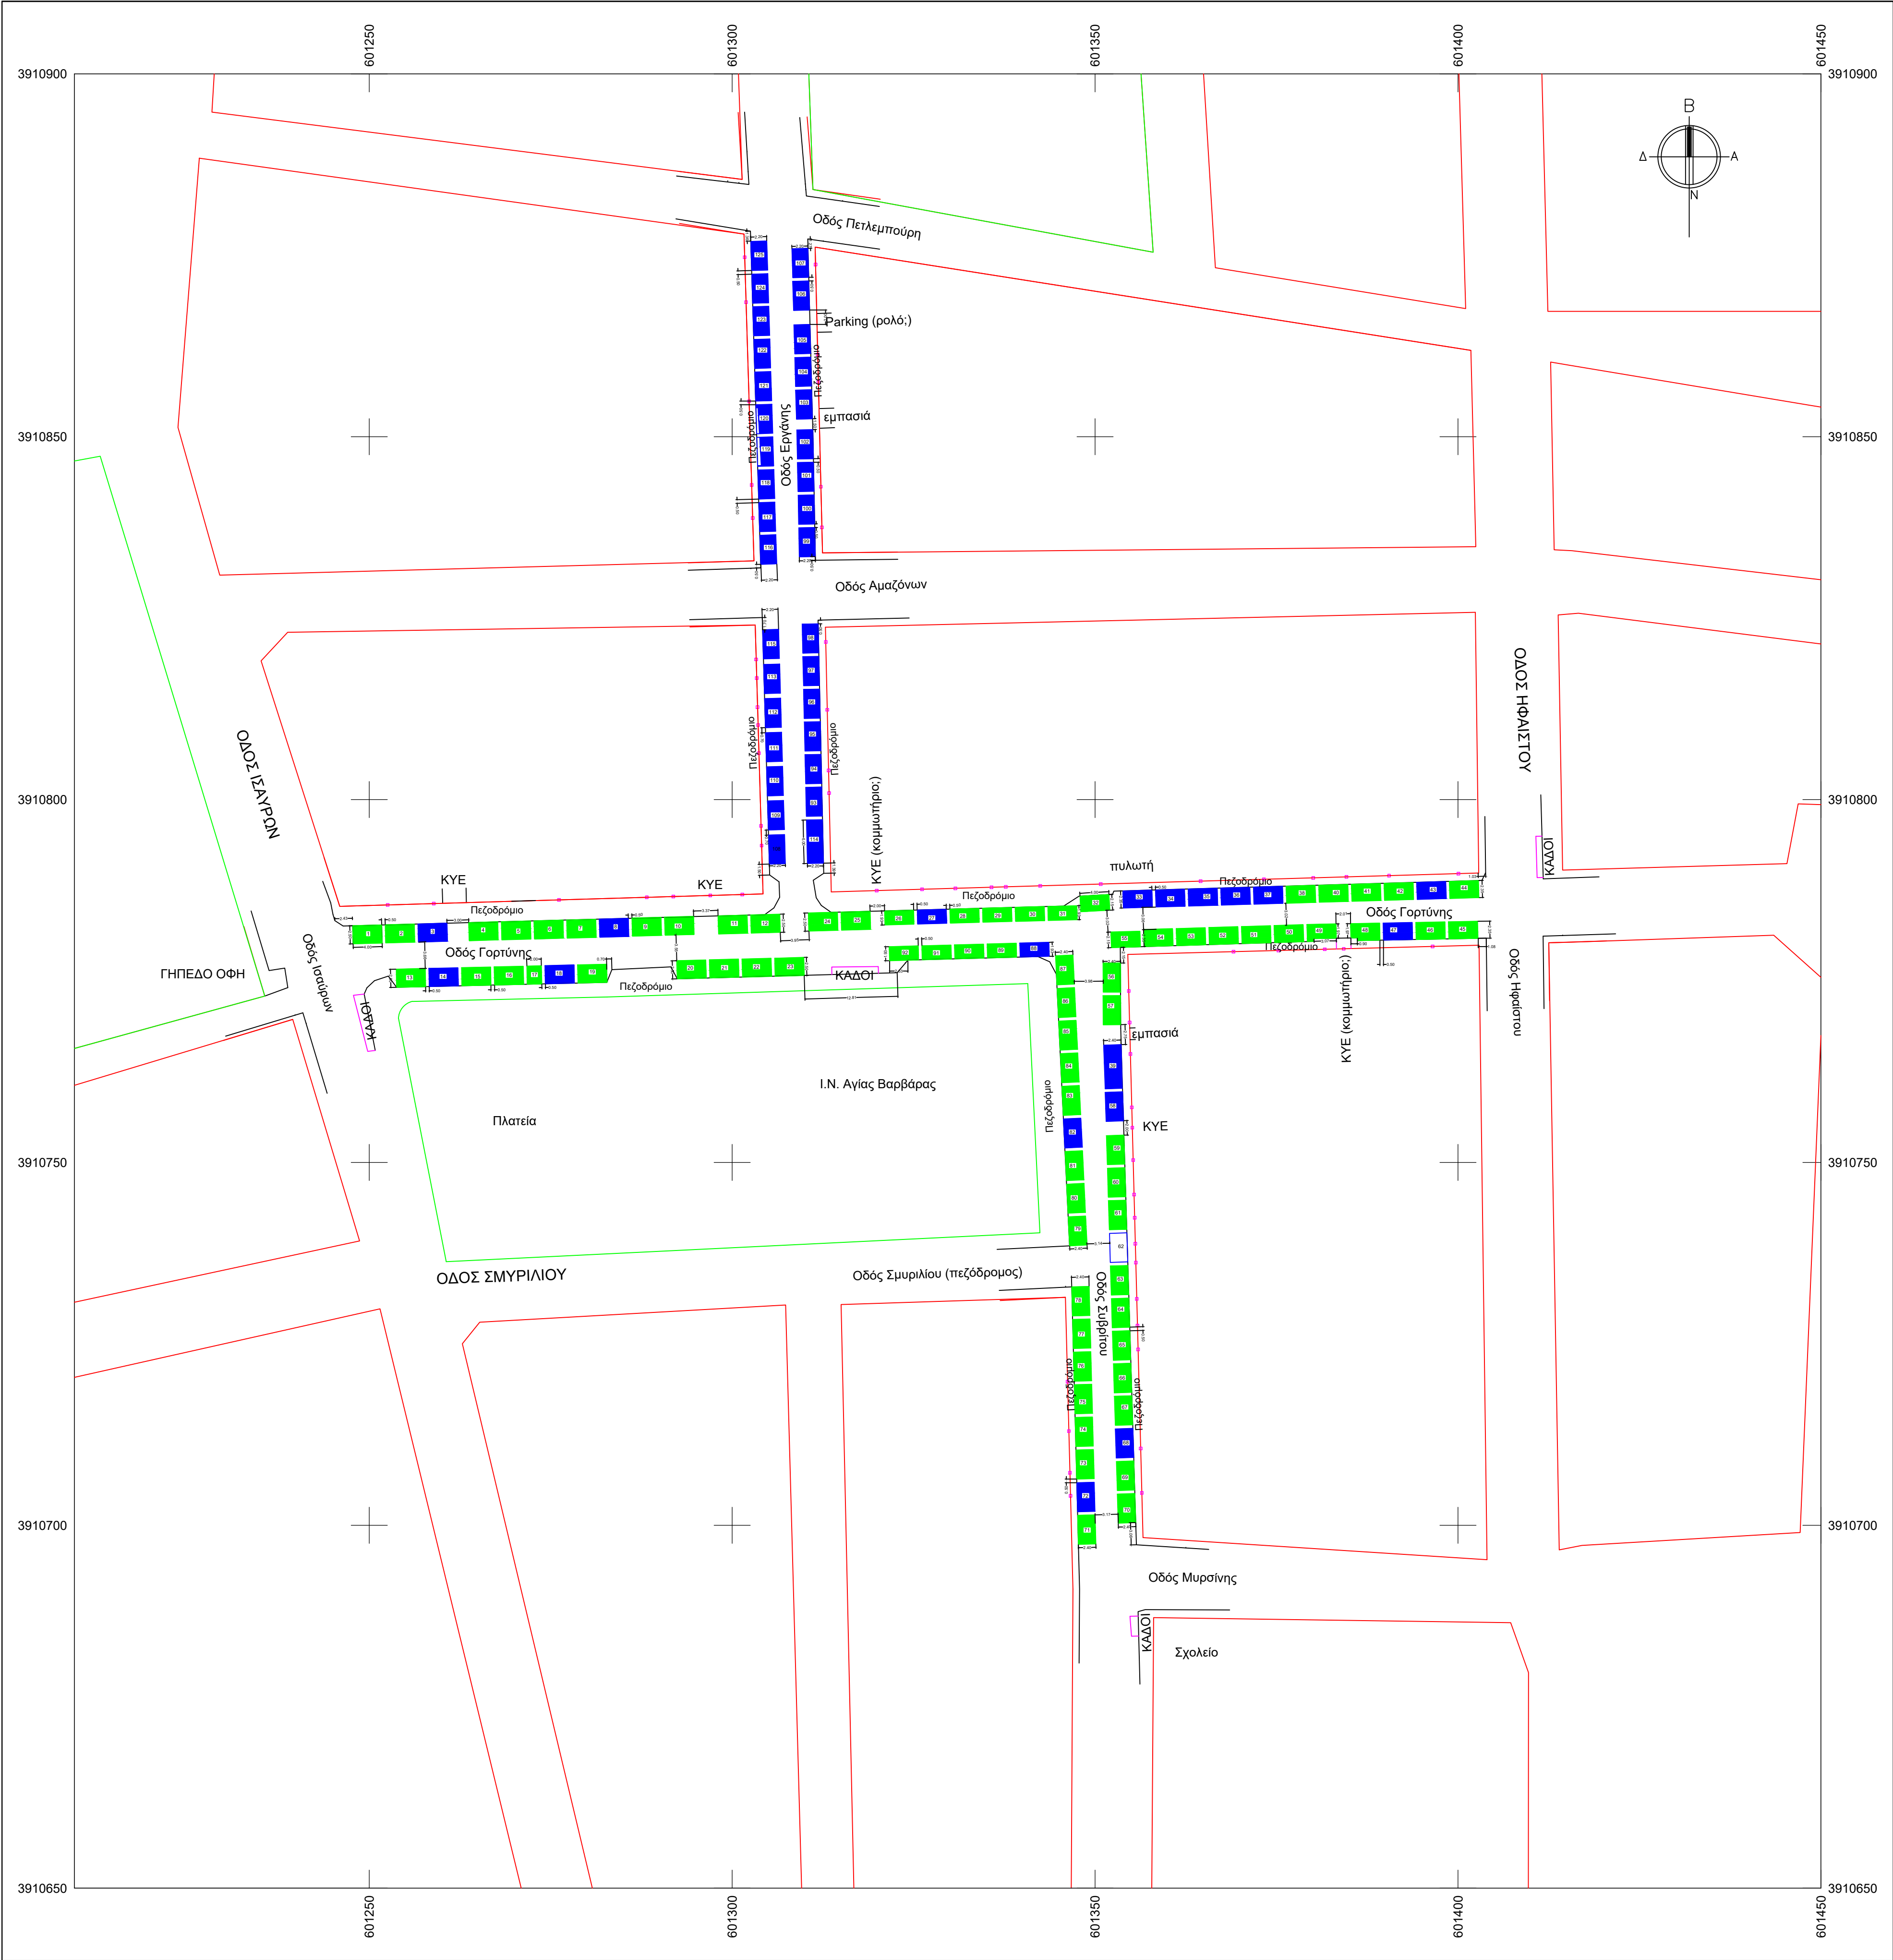

ΘΕΣΗ ΑΝΑΠΤΥΞΗΣ ΛΑΙΚΗΣ

Διαστάσεις Πάγκων

- (2,20 *2,00)
- (1,93/2,15/2,20/2,35/2,40/2,50 *4,00)
- (2,20/2,40*6,00)

Είδος Πάγκων

- ΕΜΠΟΡΟΙ
- ΠΑΡΑΓΩΓΟΙ



ΕΛΛΗΝΙΚΗ ΔΗΜΟΚΡΑΤΙΑ
ΔΗΜΟΣ ΗΡΑΚΛΕΙΟΥ
ΔΙΕΥΘΥΝΣΗ ΤΕΧΝΙΚΩΝ ΕΡΓΩΝ & ΜΕΛΕΤΩΝ
ΔΙΕΥΘΥΝΣΗ ΠΟΛΕΟΔΟΜΙΑΣ

ΘΕΣΗ

ΚΑΜΙΝΙΑ οδοί: Γορτύνης, Εργάνης & Συβρίτου

ΜΕΛΕΤΗ :

ΧΩΡΟΘΕΤΗΣΗ ΛΑΪΚΩΝ ΑΓΟΡΩΝ ΣΤΗΝ ΠΟΛΗ ΤΟΥ ΗΡΑΚΛΕΙΟΥ
(κατά το άρθρο 25 ν. 4849/2021ΦΕΚ 207Α' /2021)

ΘΕΜΑ :

ΔΙΑΓΡΑΜΜΑ ΧΩΡΟΘΕΤΗΣΗΣ ΛΑΪΚΗΣ ΑΓΟΡΑΣ ΣΤΗΝ ΠΕΡΙΟΧΗ
ΚΑΜΙΝΙΑ ΣΤΗΝ ΠΟΛΗ ΤΟΥ ΗΡΑΚΛΕΙΟΥ

ΚΛΙΜΑΚΕΣ

1: 1.000

ΑΡ. ΣΧ. Σ - 1

1: 500

ημερομηνία σύνταξης Μάρτιος 2026
ημερομηνία α' αναθεώρησης
ημερομηνία β' αναθεώρησης
ημερομηνία γ' αναθεώρησης

Αποτύπωση
λεπτομερειών

ΣΥΝΤΑΞΗ
ΜΕΛΕΤΗΣ

ΘΕΩΡΗΘΗΚΕ
Ηράκλειο.....
Η Διευθύντρια Πολεοδομίας
Δήμου Ηρακλείου

Ζαχαρίας Χατζάκης
Τοπογράφος μηχαν. ΤΕ

Στέλιος Σπινθάκης
Διπλ. Τοπογράφος Μηχ.

Μαίρη Φραγκιουδάκη
Πολιτικός Μηχανικός